

Genehmigungsvermerke der Änderung
(geringfügige Änderung nach Art. 122 Abs. 7 BauV)

Publikation im amtlichen Anzeiger	vom und
Öffentliche Auflage	vom bis
Einspracheverhandlungen Erledigte Einsprachen Unerledigte Einsprachen Rechtsverwahrungen	am

Beschlossen durch den Gemeinderat am

Bekanntmachung nach
Art. 122 Abs. 8 BauV am

Namens der Einwohnergemeinde:
Der Gemeindepräsident Der Gemeindeschreiber


Romeo Arnold Philipp Langhart

Die Richtigkeit dieser Angaben
bescheinigt: Oberhofen,.....


Der Gemeindeschreiber
Philipp Langhart

Genehmigt durch das Amt für
Gemeinden und Raumordnung am

.....

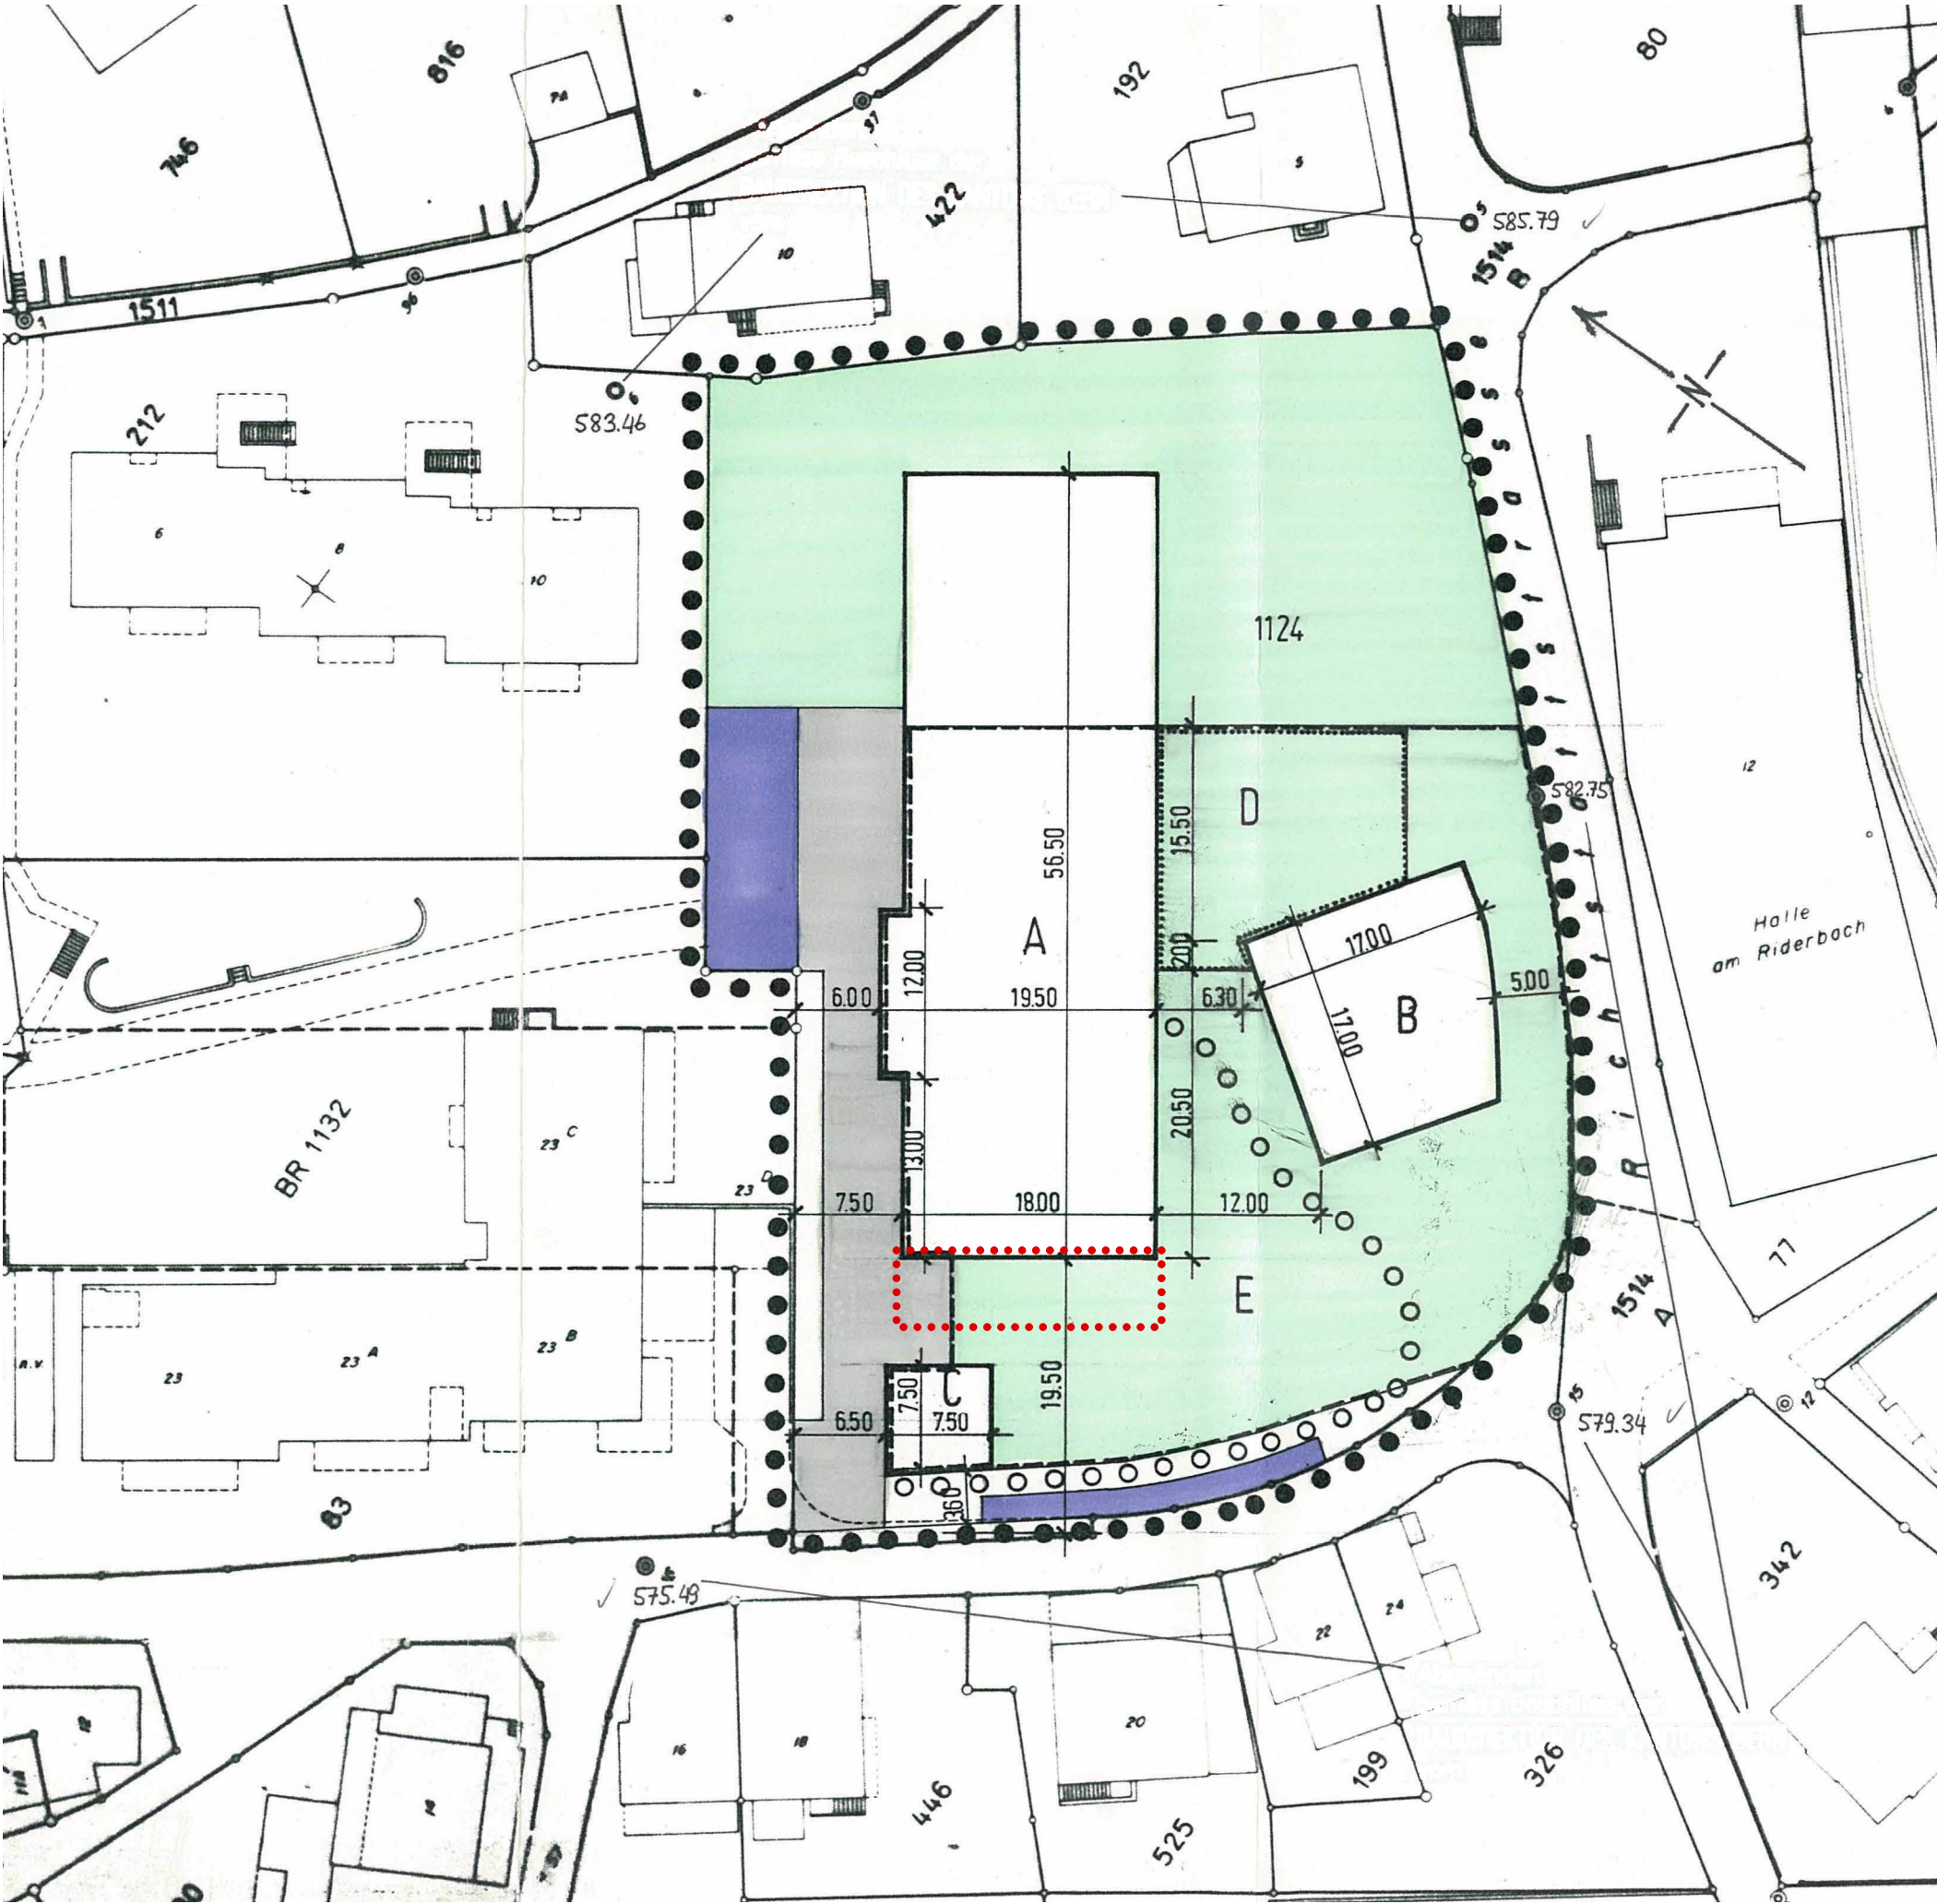

alter Zustand

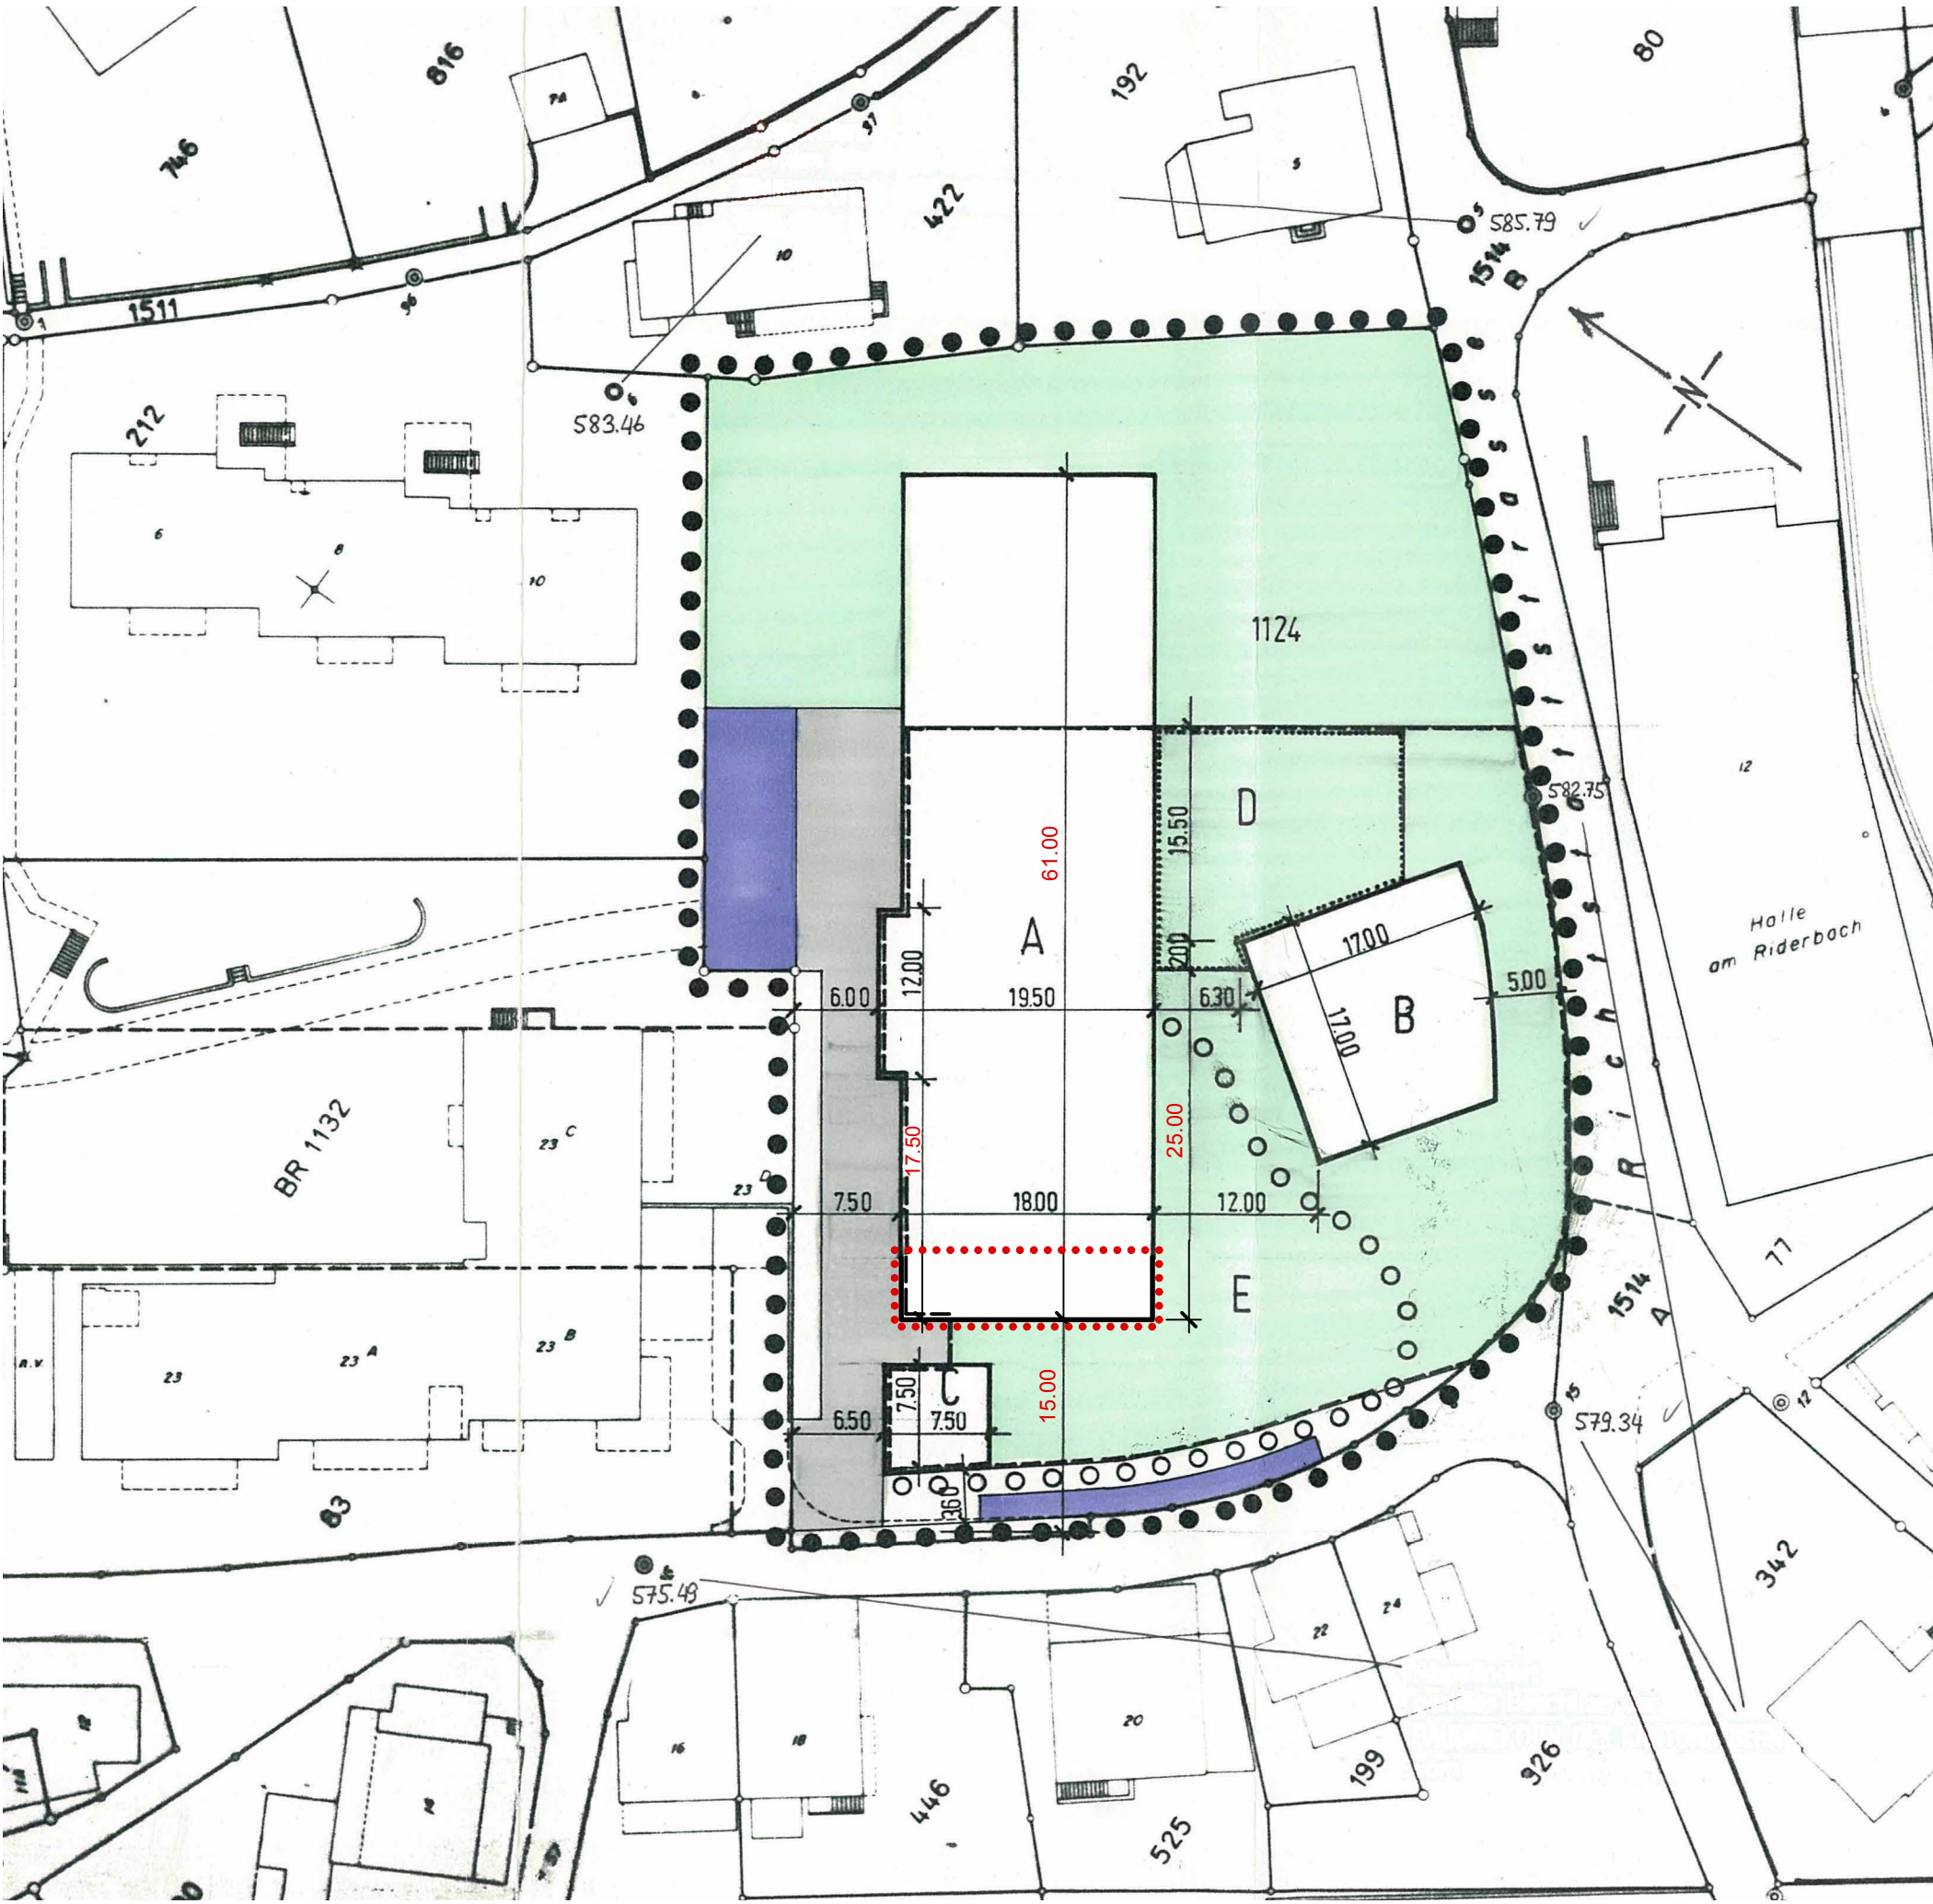

neuer Zustand



Gemeinde Oberhofen am Thunersee
Geringfügige Änderung UeO «Altersheim»

Änderung Überbauungsplan



1:500

AUFLAGE

15. September 2026

Aufträge CAD / 1005 / 07 / 1005_Pla_260915_UeO-Plan.vwx / 74 x 60 / 10.09.26 / ro

LOHNER+PARTNER AG
PLANUNG BERATUNG RAUMENTWICKLUNG THUN

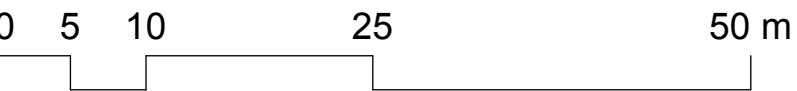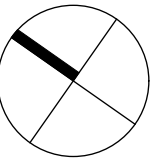

..... Wirkungsberich der Änderung

- ● ● ● ● Perimeter Ueberbauungsplan
- Erschliessungsfläche
- Parkplätze
- Gartenanlage
- ○ ○ ○ ○ Fusswege
- Baufelder