


Gemeinde
Oberhofen

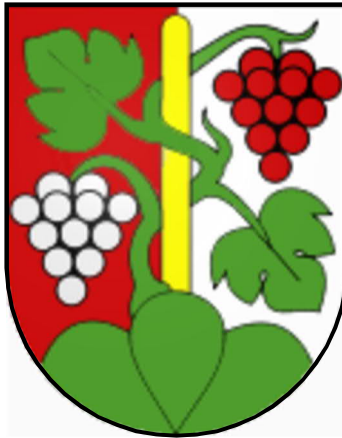

Kanton
Bern



Wasserversorgung
Oberhofen

Neubau Reservoir Burghalde

Rückbau altes Bauwerk

Detailsituation 1:100

Auflageprojekt

B	Anpassung Gelände gem. Grundeigentümer	12.1.2026		
A	Änderung Geländeintegration / Landschaftsplanung	12.12.2025		
—	Erstausgabe	25.3.2024		
Index	Änderung / Bemerkungen	Datum	PL	SV
Plan Nr.	351.030-48B	WA-TEC AG Ingenieurunternehmung für Wassertechnik C.F.L. Lohnerstr. 29 Tel. 033/336 60 91		
Grösse:	84/60	THUN		
Gez.	JBu	3645 Gwatt-Thun		

Legende

Bestehend

Projektiert

Rückbau

Umriss Bauwerk

Leitung öff. Wassernetz

Leitung Entleerung

Leitung Hausanschluss

Erneuerung auf best. Leitungstrasse

Leitung aufheben

Signalkabel WW

Hydrant Wassernetz

Schieber Wassernetz

Leitung Abwasser

Leitung Elektro

Leitung Swisscom

Kontrollschächte

Verteilkabine

Wanderwegroute

Perimeter Archäo-
logisches Schutzgebiet

Markante Einzelbäume

Temp. Rodungsflächen

Perimeter Rückbau /
Renaturierung /
Terrainveränderung

Höhenkurven Swiss topo
& Detailaufnahmen
Aequidistanz 0,5 m

Unterschriften

Die Bauherrschaft
Einwohnergemeinde Oberhofen

Der Gemeindepräsident :

Der Gemeindevorsteher :

Der Projektverfasser
WA-TEC AG, Thun

Datum

Unterschrift

Reservoir Burghalde

Baug Jahre 1885 / 1935
BR 400 m3 LR 200 m3
Wsp. 661,80 m ü.M.
Q = 1x 900 l/min H = 60 mWS
Rückbau altes Reservoir Burghalde
mit Renaturierung
Gelände nach Bauende Neubau

163

Hanspeter Letsch

1172

Hanspeter Letsch


436

Erwin & Helene
Zumbach

Geländeprofil A - A 1:200

Geländeprofil B - B 1:200

Geländeprofil C - C 1:200

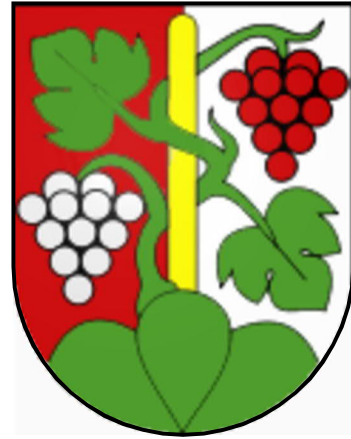

Wasserversorgung Oberhofen

Neubau Reservoir Burghalde


Erneuerung Quellableitung
Allmit - Burghalde

Grabenkonzept & -profil
1:50 / 1:20


Auflageprojekt

A	Berücksichtigung Signalkabel	25.3.2024		
—	Erstausgabe	15.02.2023		
Index	Aenderung / Bemerkungen	Datum	PL	Visum SV
Plan Nr.	351.030-62A	WA-TEC AG Ingenieurunternehmung für Wassertechnik C.F.L. Löhnerstr. 29 Tel. 033/336 60 91 3645 Gwatt-Thun		
Grösse:	84/30			
Gez.	JBu			

Grabenkonzept 1:50

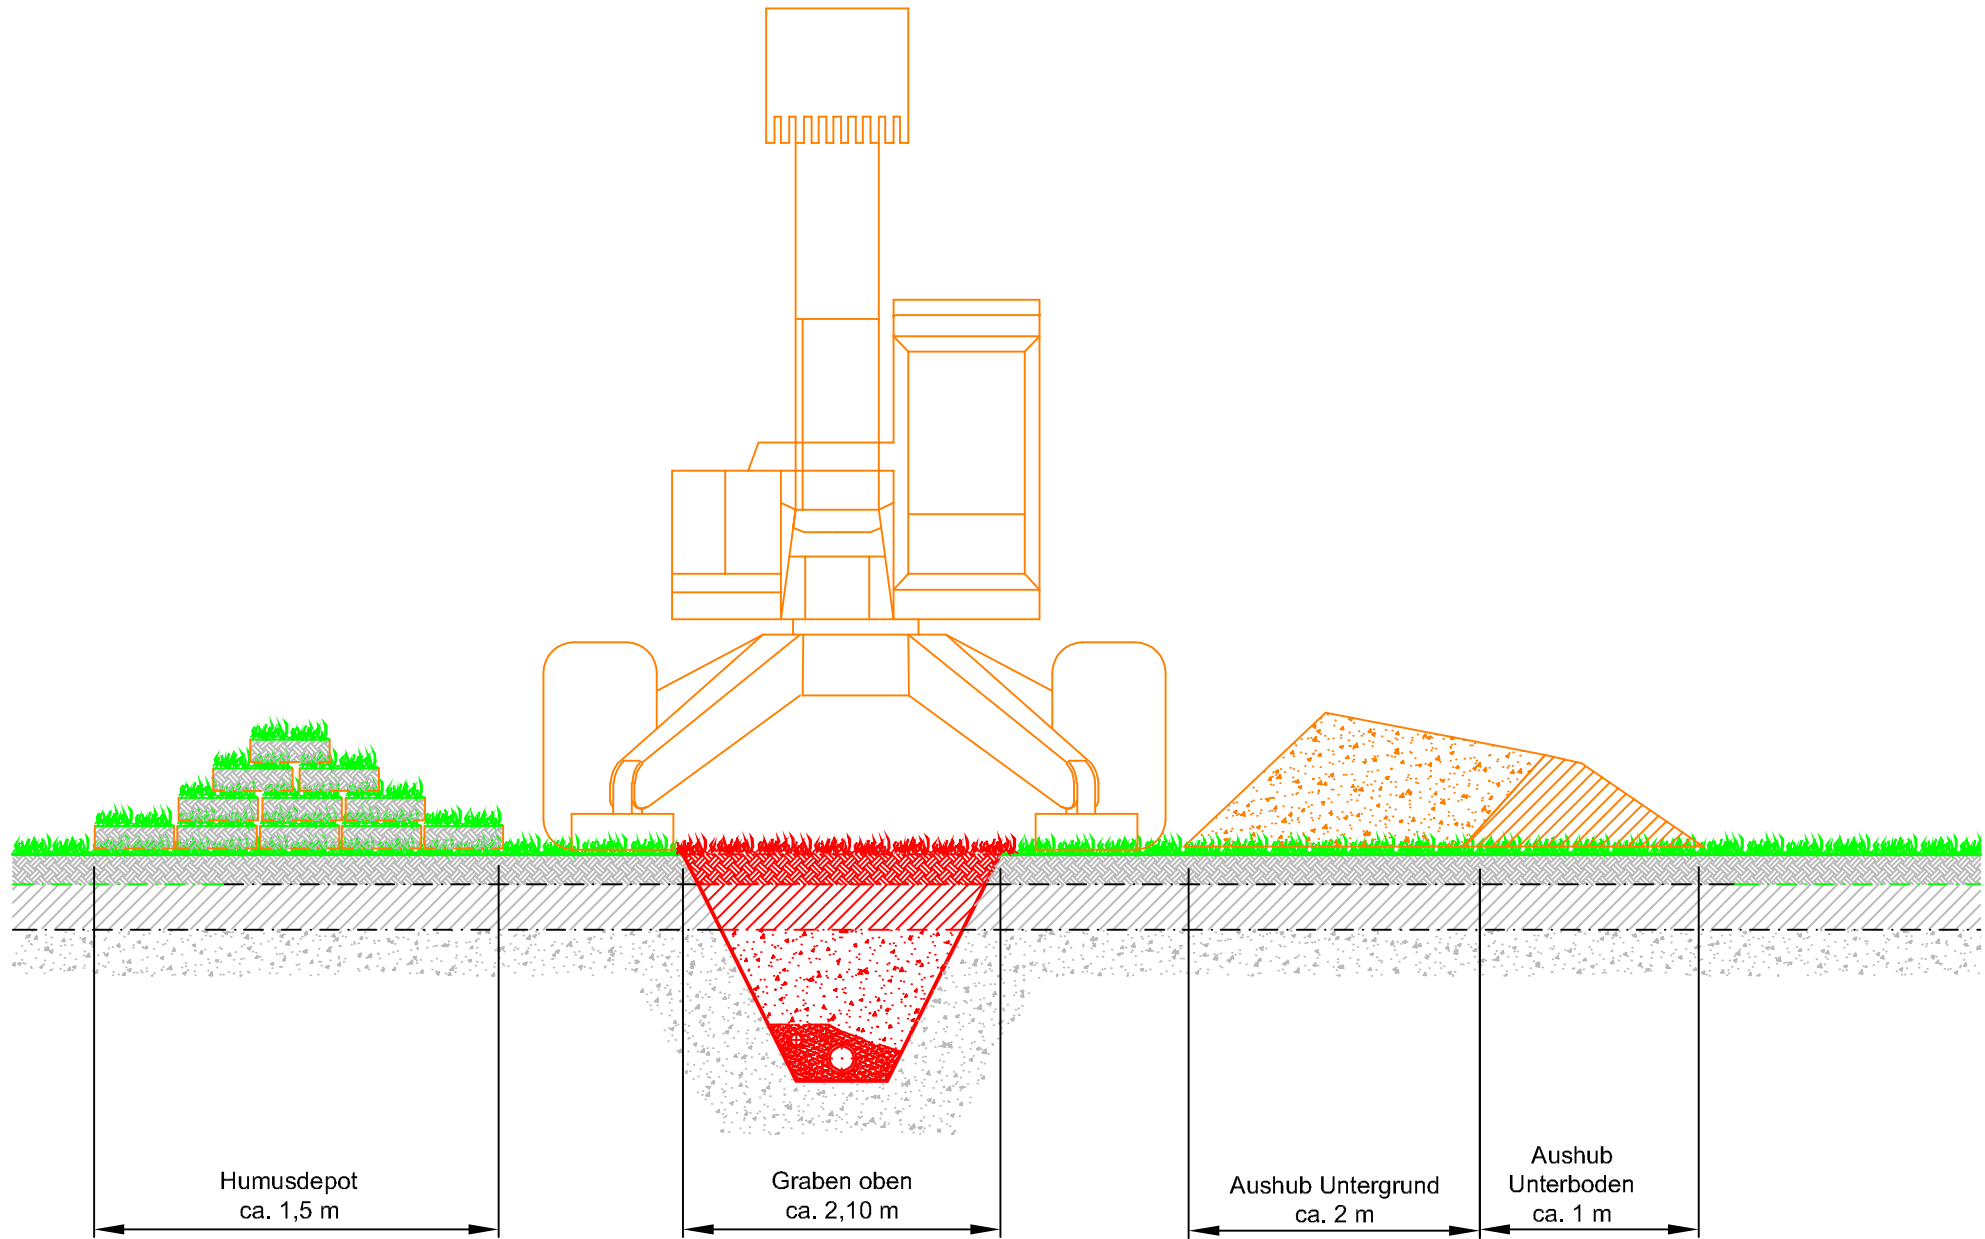


Normal -
Grabenprofil 1:20

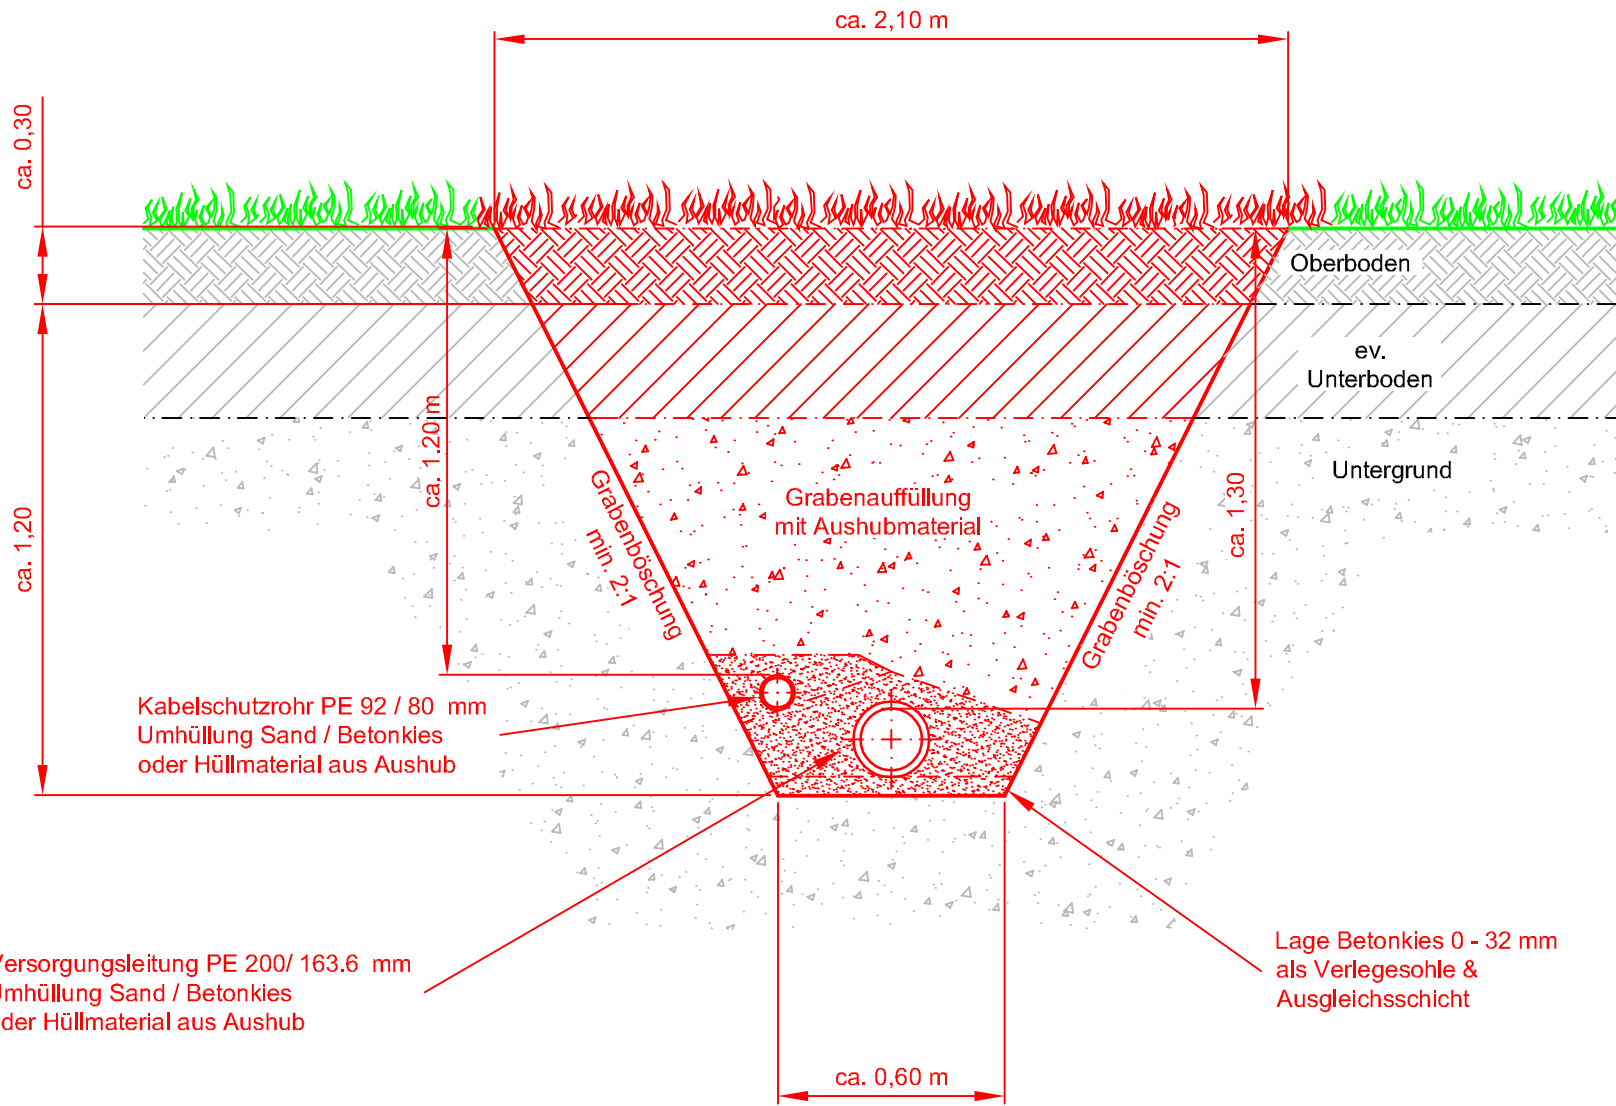

Unterschriften

Datum	Unterschrift	Datum	Unterschrift
Die Bauherrschaft Einwohnergemeinde Oberhofen			
Der Gemeindepräsident :			
Der Gemeindeschreiber :		Der Projektverfasser WA-TEC AG, Thun	

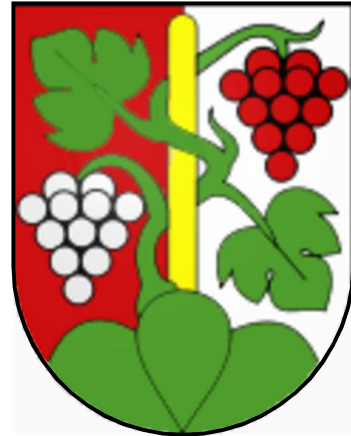

Wasserversorgung Oberhofen



Neubau Reservoir Burghalde

Netzanschlussleitungen
Reservoir Burghalde

Grabenkonzept & -profil
1:50 / 1:20

Auflageprojekt


—	Erstausgabe	15.02.2023		
Index	Aenderung / Bemerkungen	Datum	PL	Visum SV
Plan Nr.	351.030-47	WA-TEC AG Ingenieurunternehmung für Wassertechnik C.F.L. Löhnerstr. 29 Tel. 033/336 60 91 3645 Gwatt-Thun		
Grösse:	84/30			
Gez.	JBu			

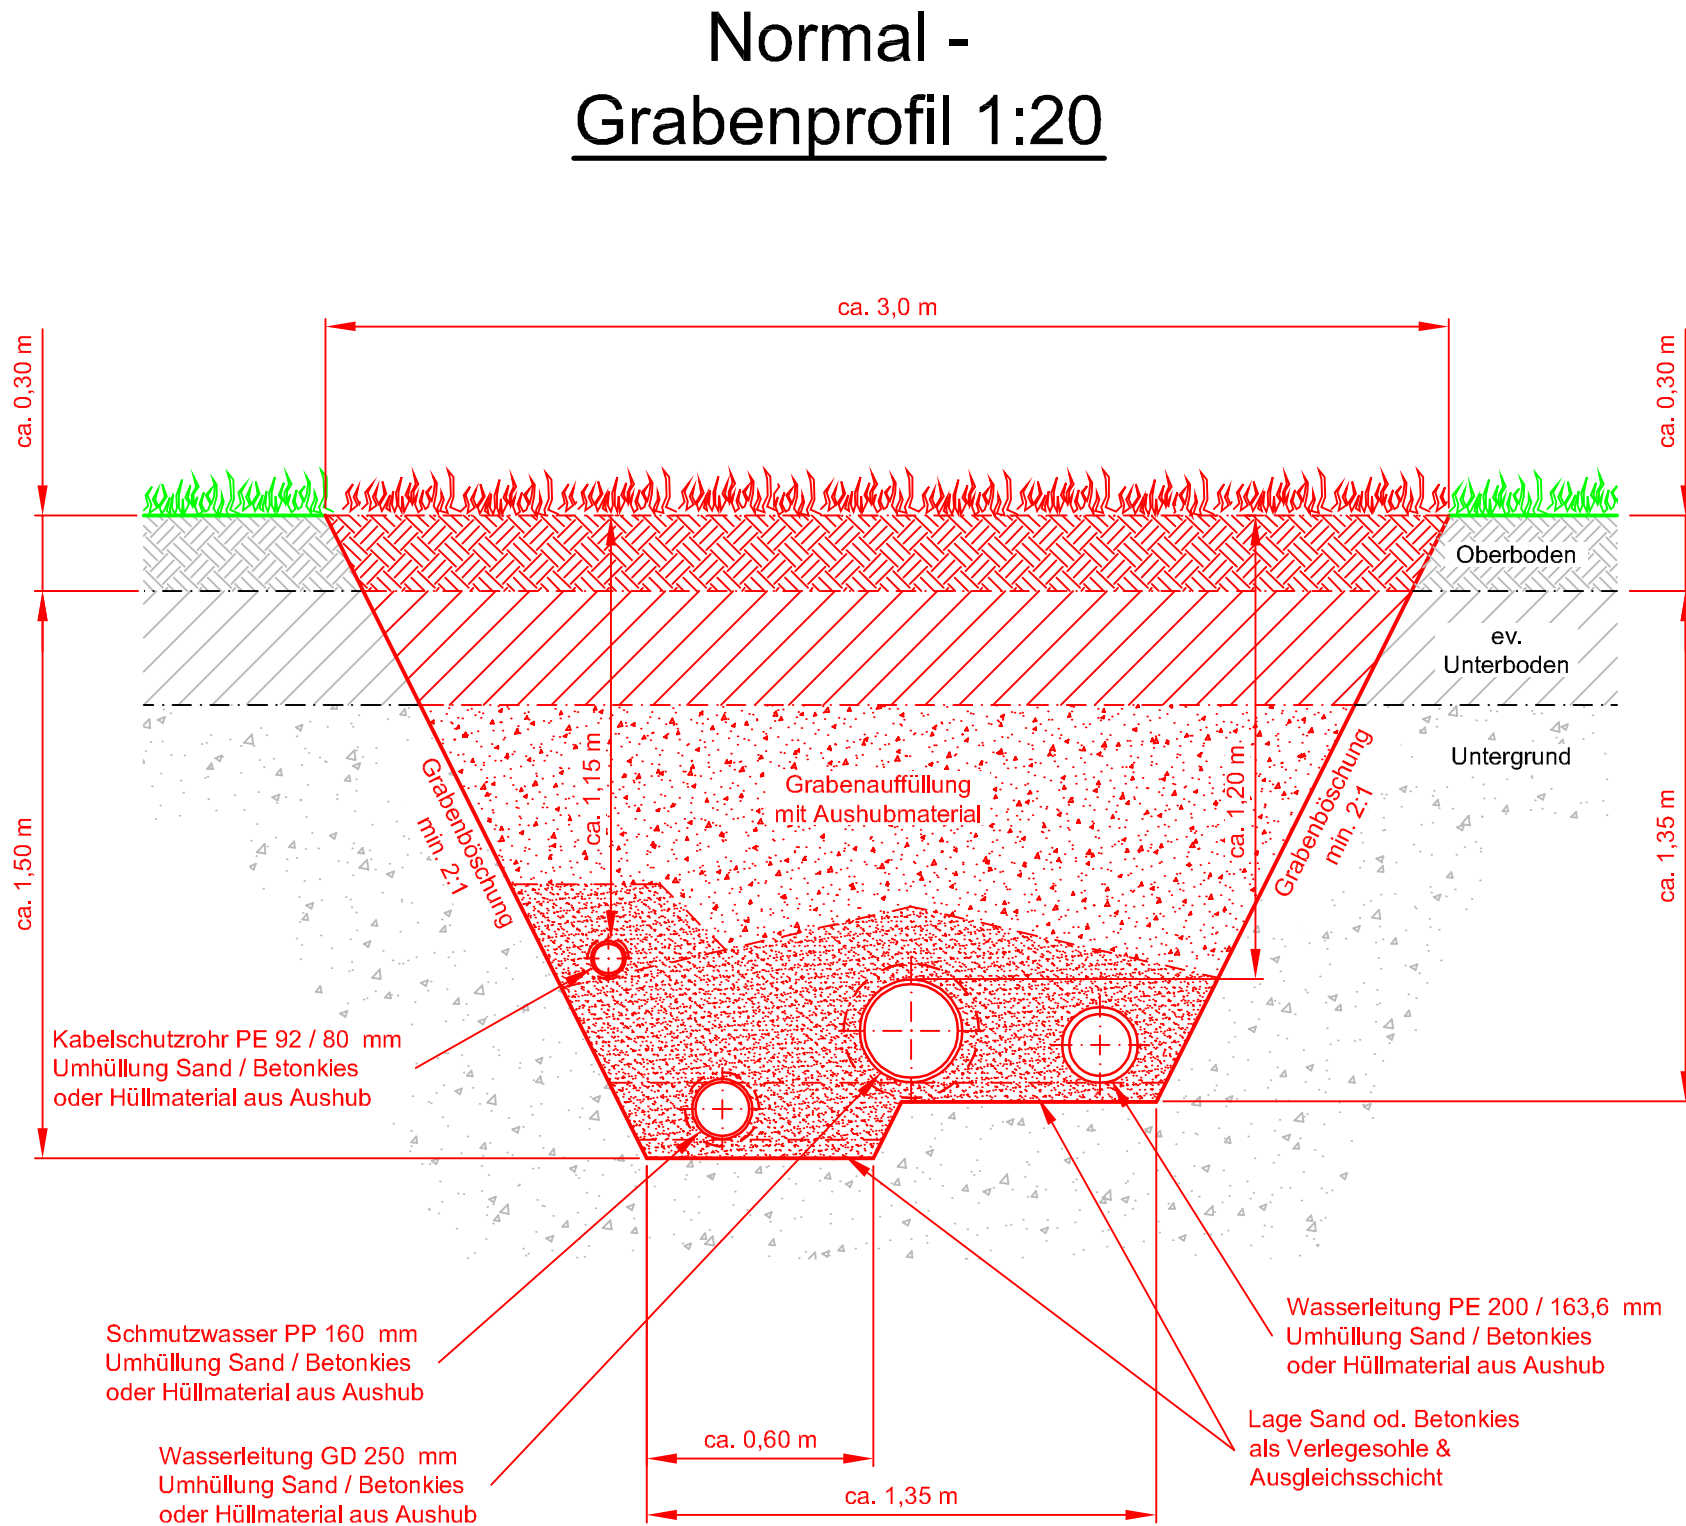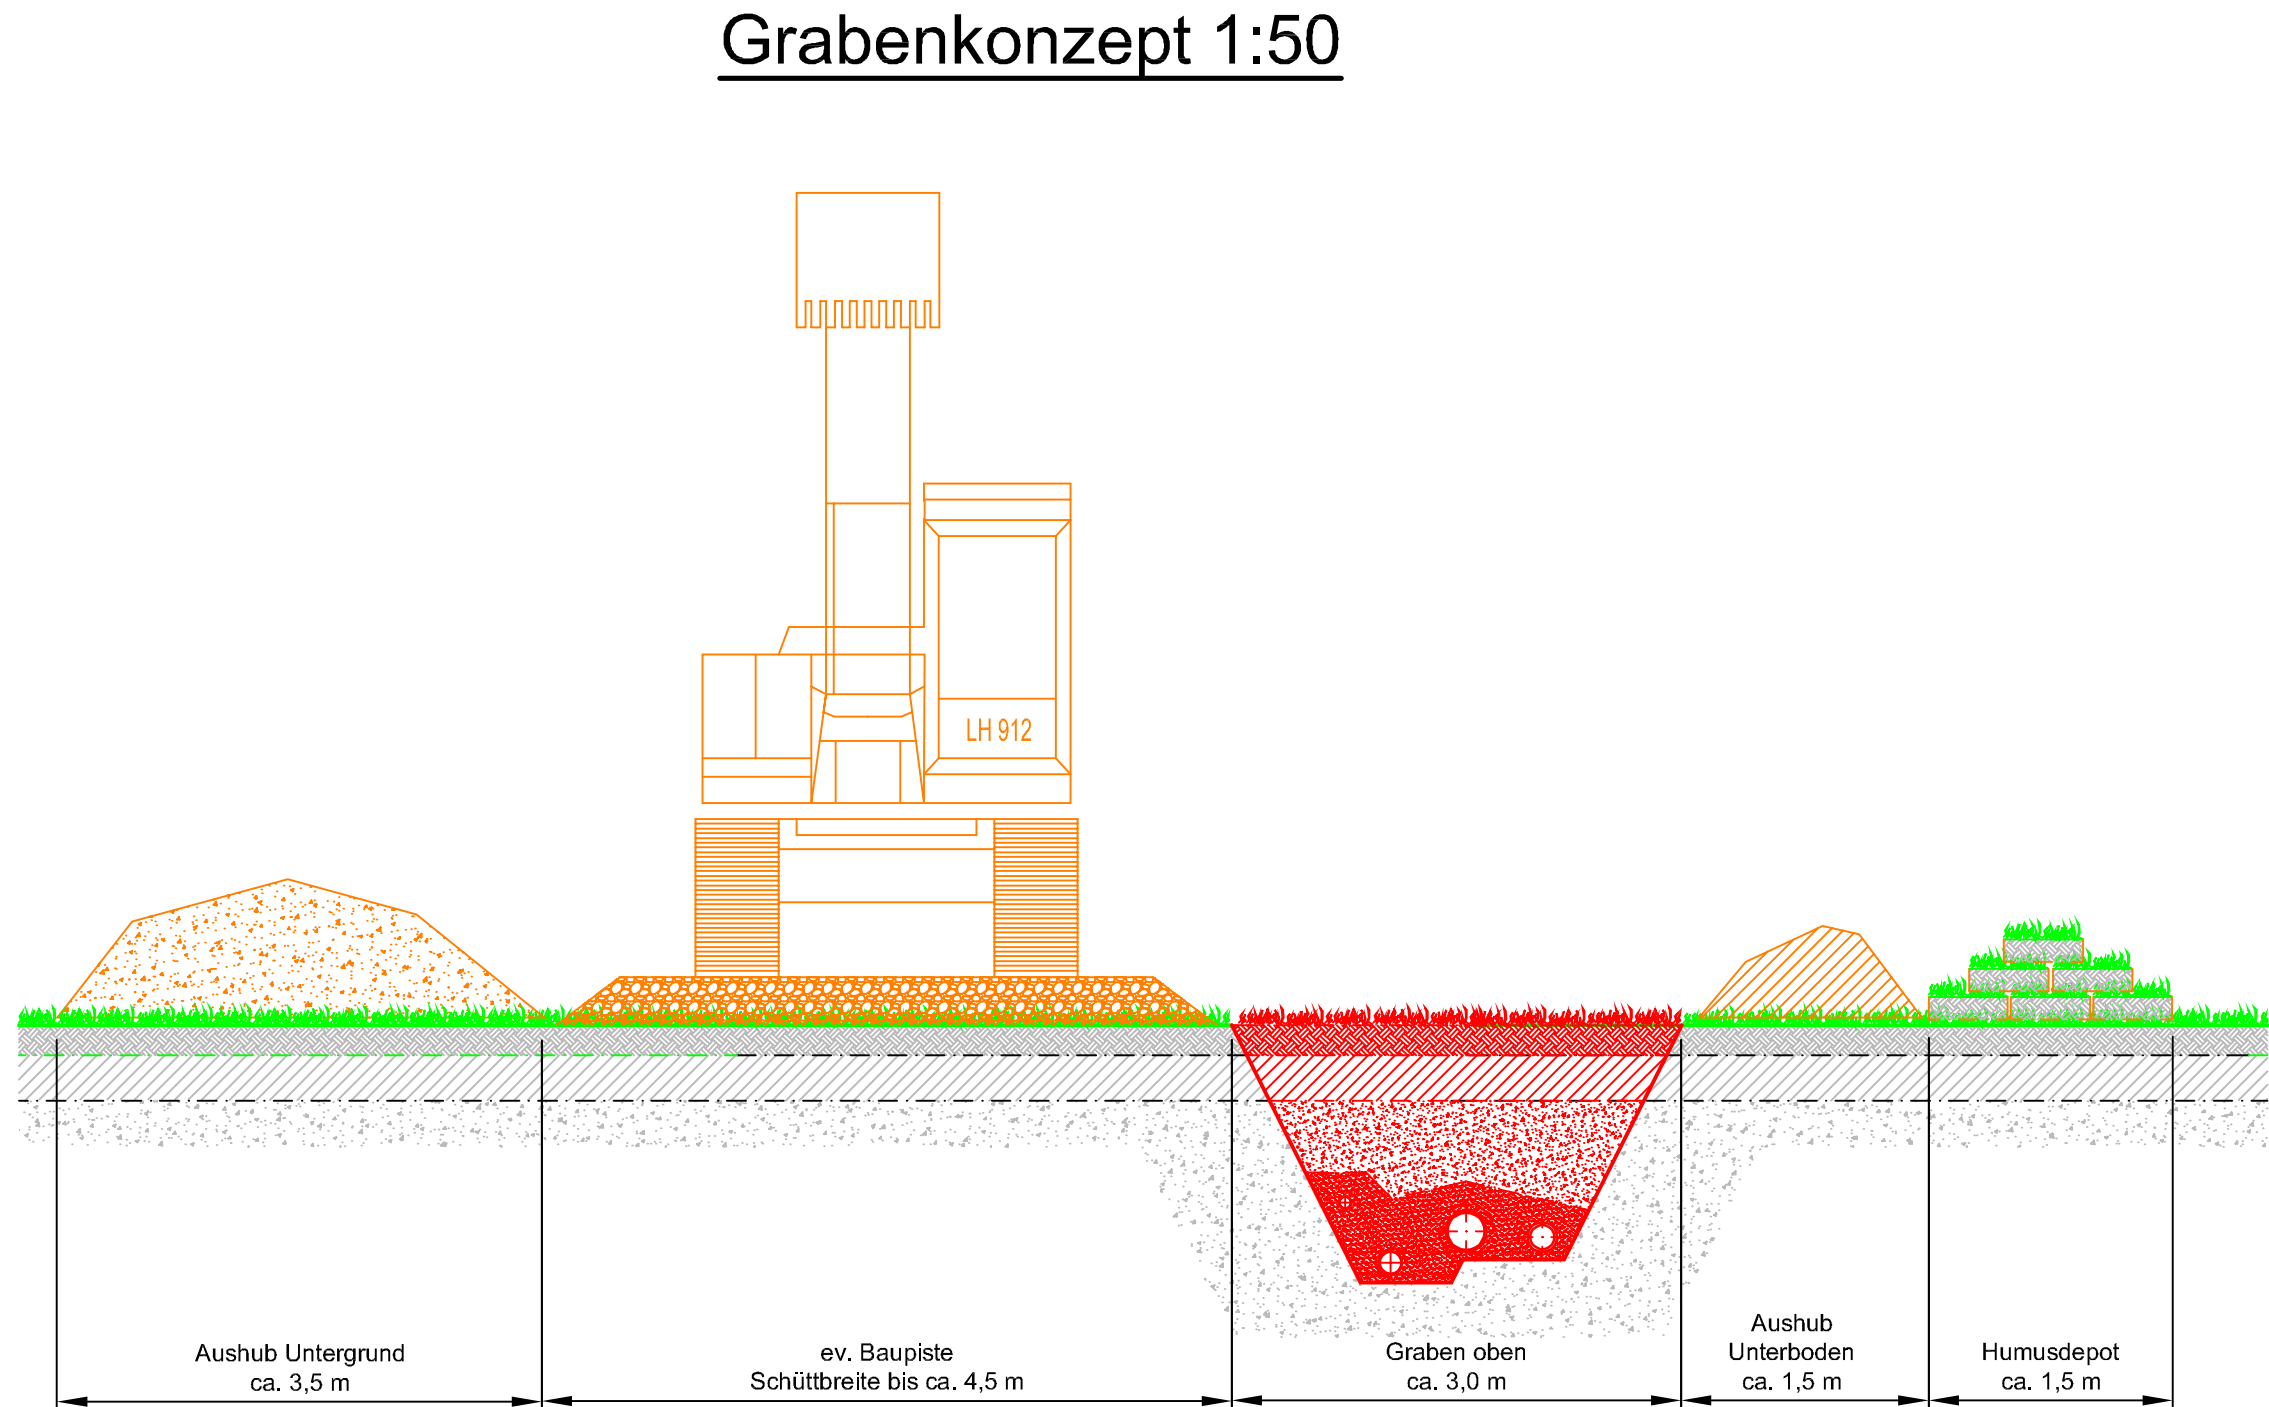

Unterschriften					
	Datum	Unterschrift		Datum	Unterschrift
Die Bauherrschaft Einwohnergemeinde Oberhofen					
Der Gemeindepräsident :					
Der Gemeindeschreiber :			Der Projektverfasser WA-TEC AG, Thun		

Gemeinde
Oberhofen

Kanton
Bern

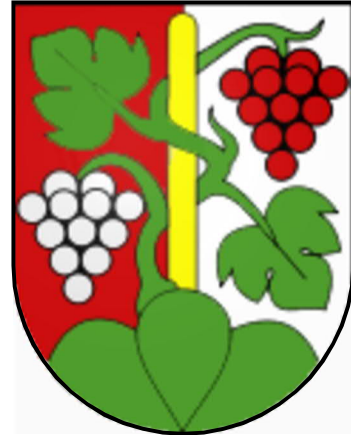

Wasserversorgung Oberhofen

Neubau Reservoir Burghalde

Erneuerung Quellableitung Allmit - Burghalde

Grabenkonzept & -profil
1:50 / 1:20 in Hohlweg
neben Elektro-Kabelblock

Auflageprojekt

A	Berücksichtigung KSR Signalkabel	25.3.2024		
—	Erstausgabe	4.12.2023		
Index	Aenderung / Bemerkungen	Datum	PL	Visum SV

Plan Nr.

351.030-63A

Grösse:

84/30

Gez.

JBu

WA-TEC AG



Ingenieurunternehmung
für Wassertechnik

C.F.L. Lohnerstr. 29 Tel. 033/336 60 91



THUN

3645 Gwatt-Thun

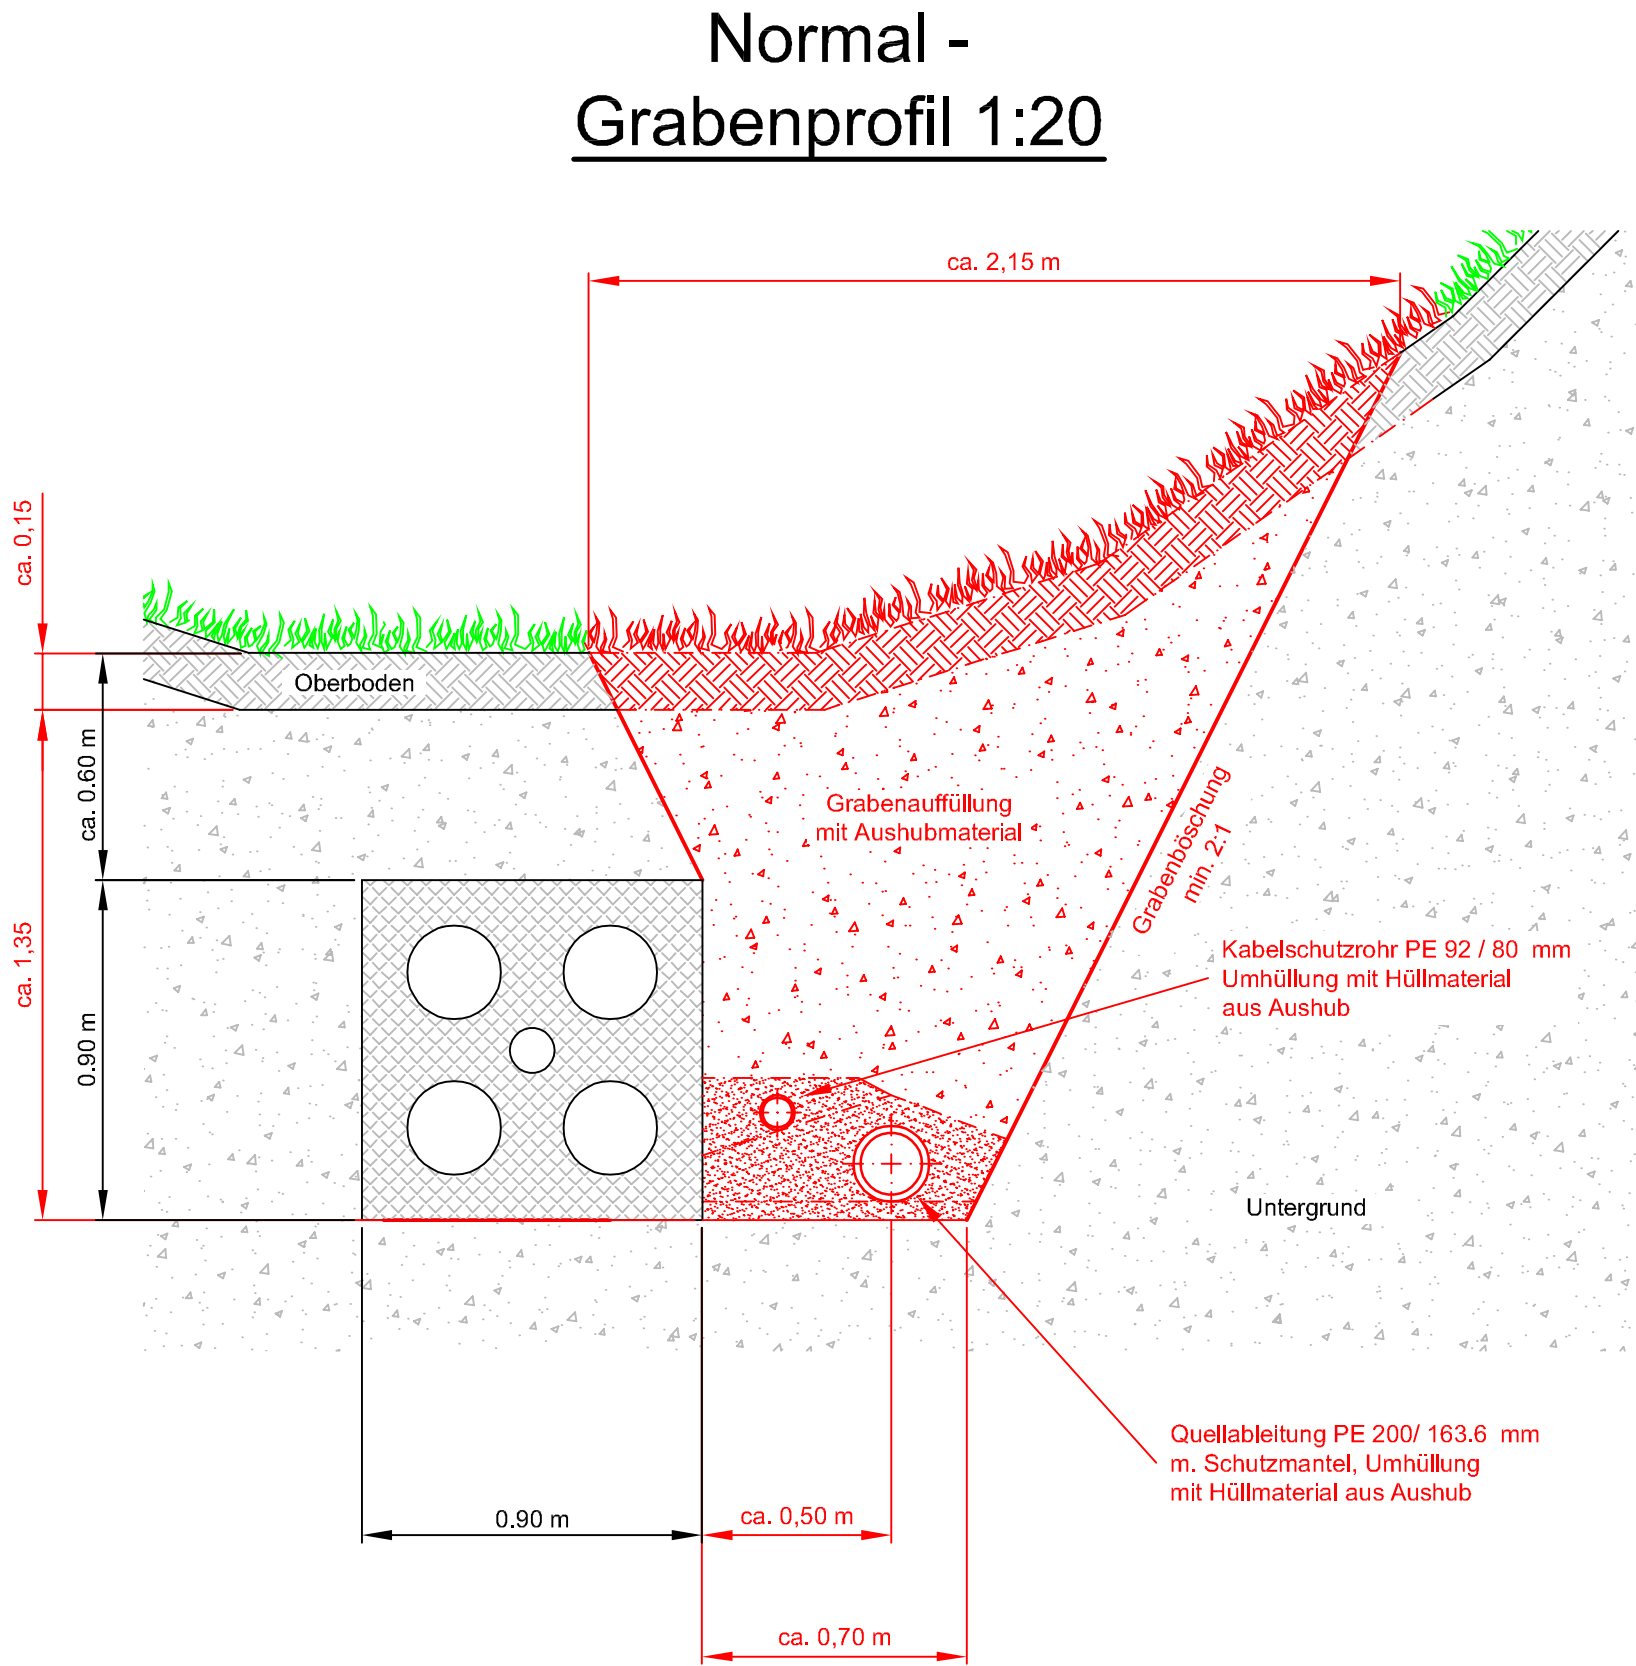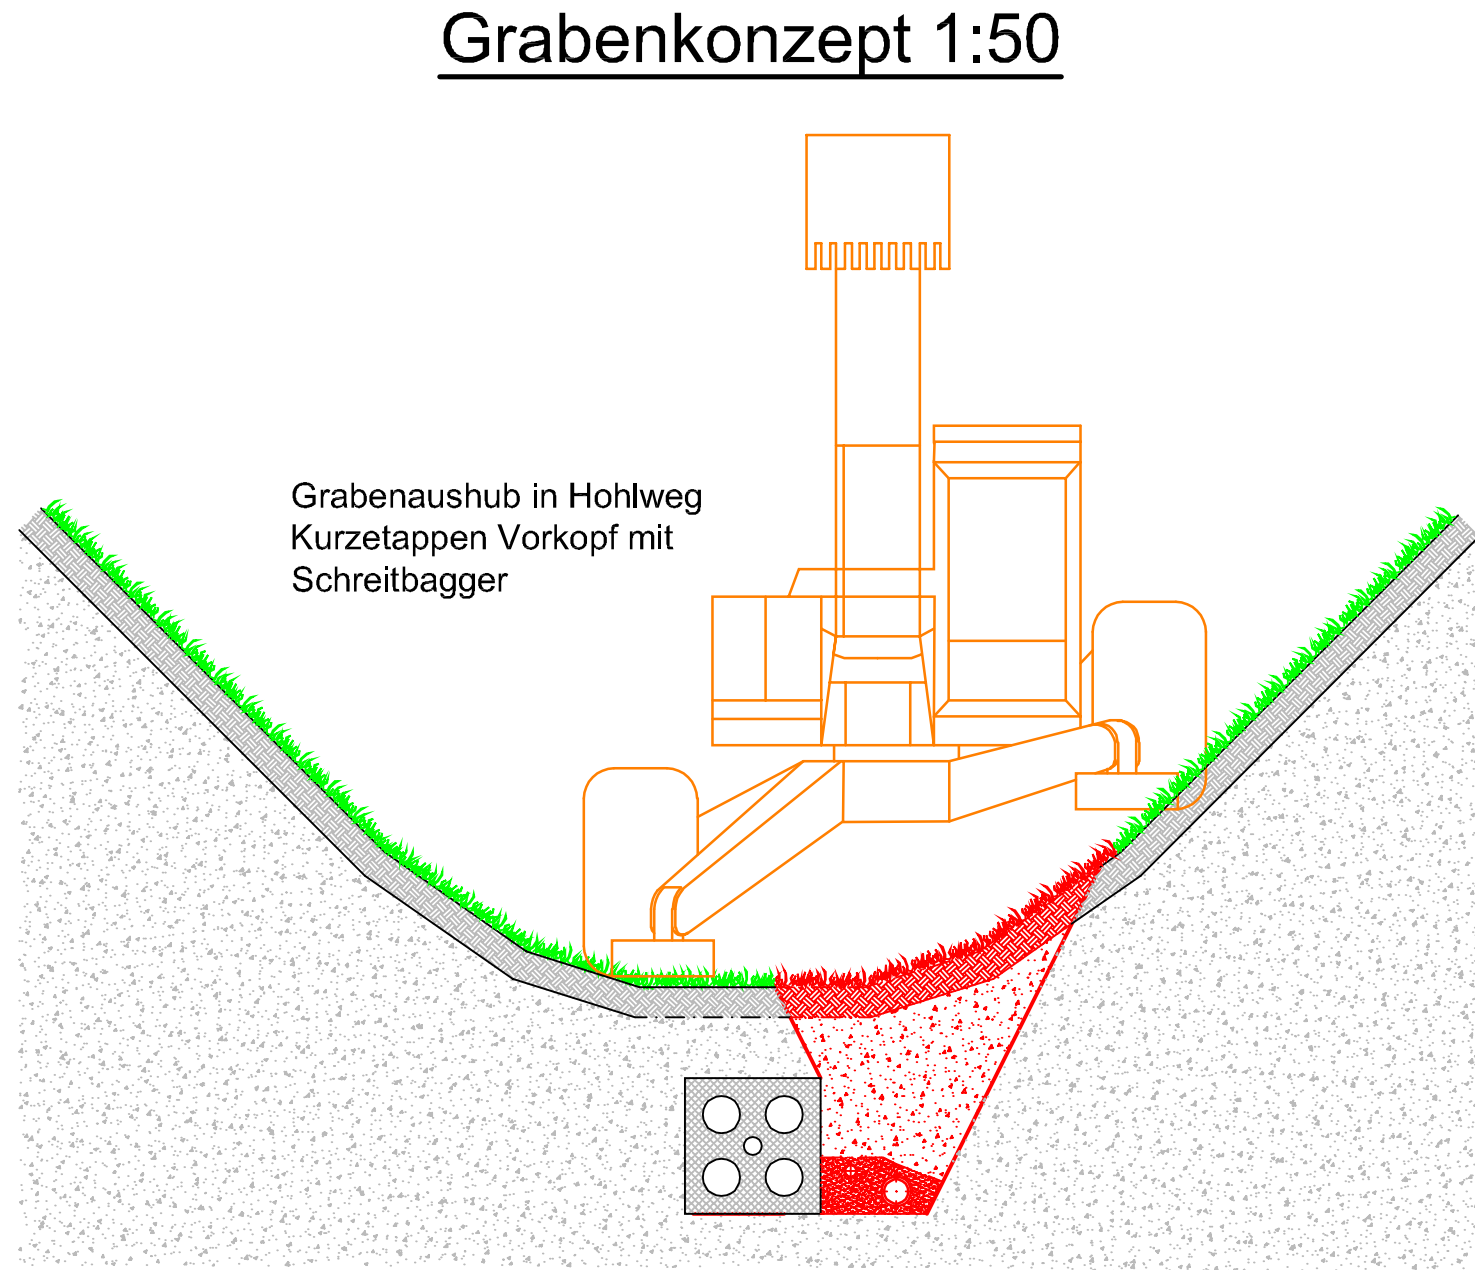

Unterschriften

Die Bauherrschaft
Einwohnergemeinde Oberhofen

Der Gemeindepräsident :


Der Gemeindeschreiber :

Der Projektverfasser
WA-TEC AG, Thun

Datum	Unterschrift

Gemeinde
Oberhofen

Kanton
Bern

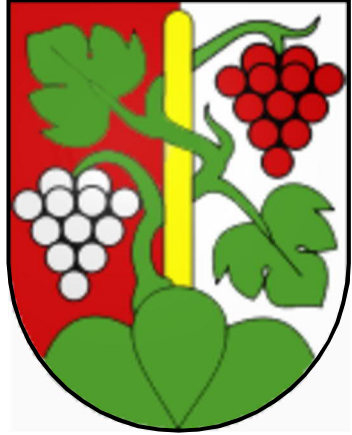

Wasserversorgung Oberhofen

Neubau Reservoir Burghalde

Bodenbedeckung

Situation 1:100

Auflageprojekt

D	Reservoir Eingangsbauwerk minimal / Landschaftsplanung Umgebung	12.12.2025		
C	Reservoir Eingangsbauwerk architektonisch / Landschaftsplanung Umgebung	7.7.2025		
B	Druckbrecherschacht / Tosbecken in Reservoir integriert	4.11.2024		
A	Grundbuchplan mit neuer Parzellierung	30.01.2024		
—	Erstausgabe	24.10.2019		
Index	Aenderung / Bemerkungen	Datum	PL	Visum SV
Plan Nr.	351.030-45D	WA-TEC AG Ingenieurunternehmung für Wassertechnik C.F.L. Lohnerstr. 29 Tel. 033/336 60 91		
Grösse:	84/60	 THUN 3645 Gwatt-Thun		
Gez.	JBu			

Legende

Bestehend

Projektiert

Umrisse Bauwerk oberirdisch

Umrisse Bauwerk unterirdisch

Geländekanten

Einzelbäume

Grasflächen

Grasfläche unterkoffert

Asphaltflächen

Fahrspuren Beton aufgerauht

Höhenkurven
Aequidistanz 1 m

Gewässerraum

Draufsicht Werkstatt-Fahrzeug
Handwerker / Spezialisten

Unterschriften

Datum


Unterschrift

Die Bauherrschaft
Einwohnergemeinde Oberhofen


Der Gemeindepräsident :

Der Gemeindeschreiber :

Der Projektverfasser
WA-TEC AG, Thun

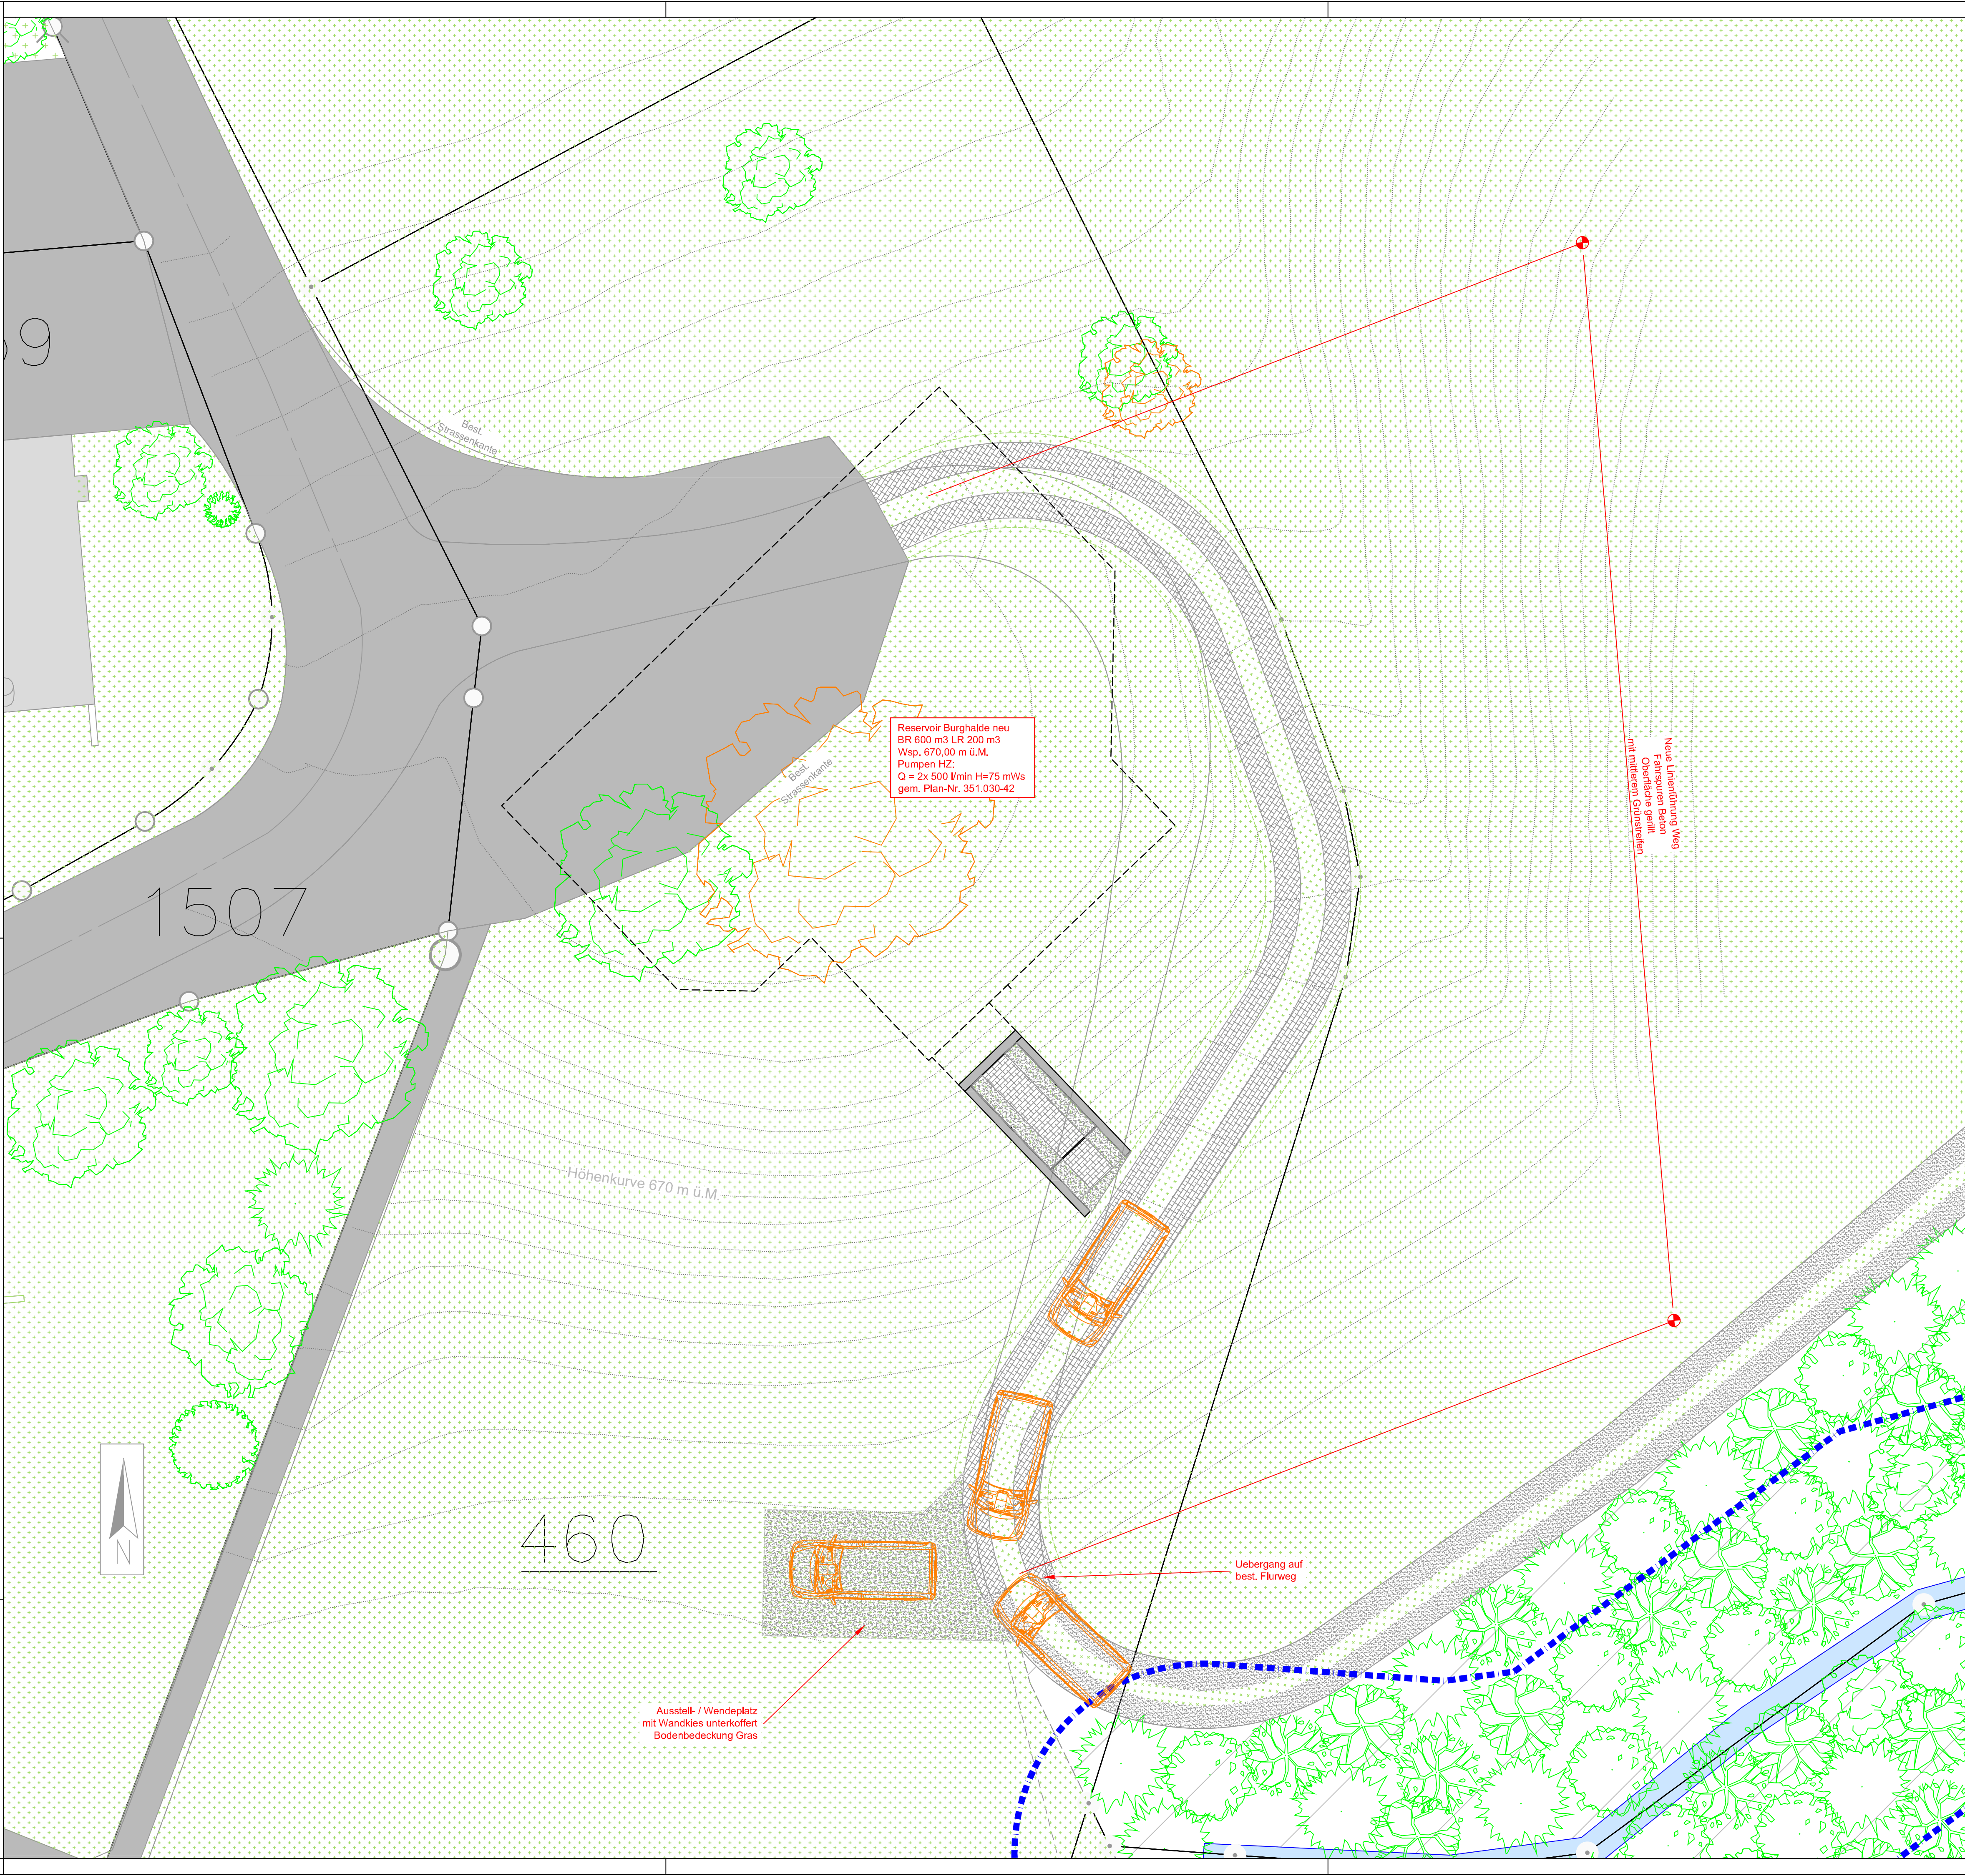

Kanton
Bern

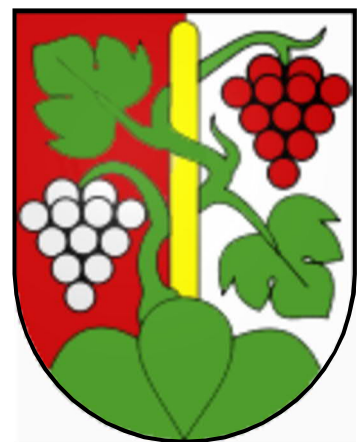

Auflageprojekt

D	Optimierung Geländeintegration & Landschaftsplanung	12.12.2025		
C	Druckbrecherschacht / Tosbecken in Reservoir integriert	4.11.2024		
B	Leitungstrassen aktualisiert	19.7.2024		
A	Grundbuchplan mit neuer Parzellierung, Leitungstrassen aktualisiert	10.7.2024		
—	Erstausgabe	28.10.2019		
Index	Aenderung / Bemerkungen	Datum	PL	Visum SV

Plan Nr.	351.030-46D
Grösse:	84/60
Gez.	JBu



WA-TEC AG
Ingenieurunternehmung
für **Wassertechnik**

C.F.L. Lohnerstr. 29 Tel. 033/336 60 91



THUN
3645 Gwatt-Thun

Bestehend	Projektiert
1.000	1.000
2.000	2.000
3.000	3.000
100.000	100.000



9

☒

100

.....

— 100 —

— 222 —

1000 1000 1000 1000

[illegible]

Unterschrift

Die Bauherrschaft
Einwohnergemeinde Oberhofen

Der Gemeindepräsident :

Der Gemeindeschreiber :

Der Projektverfasser
WA-TEC AG, Thun

