



Geringfügige Änderung Überbauungsordnung «Altersheim» – Erweiterung «Seniorama Oberhofen»

Projektpläne Seniorama Oberhofen - Erweiterung Wohngruppen

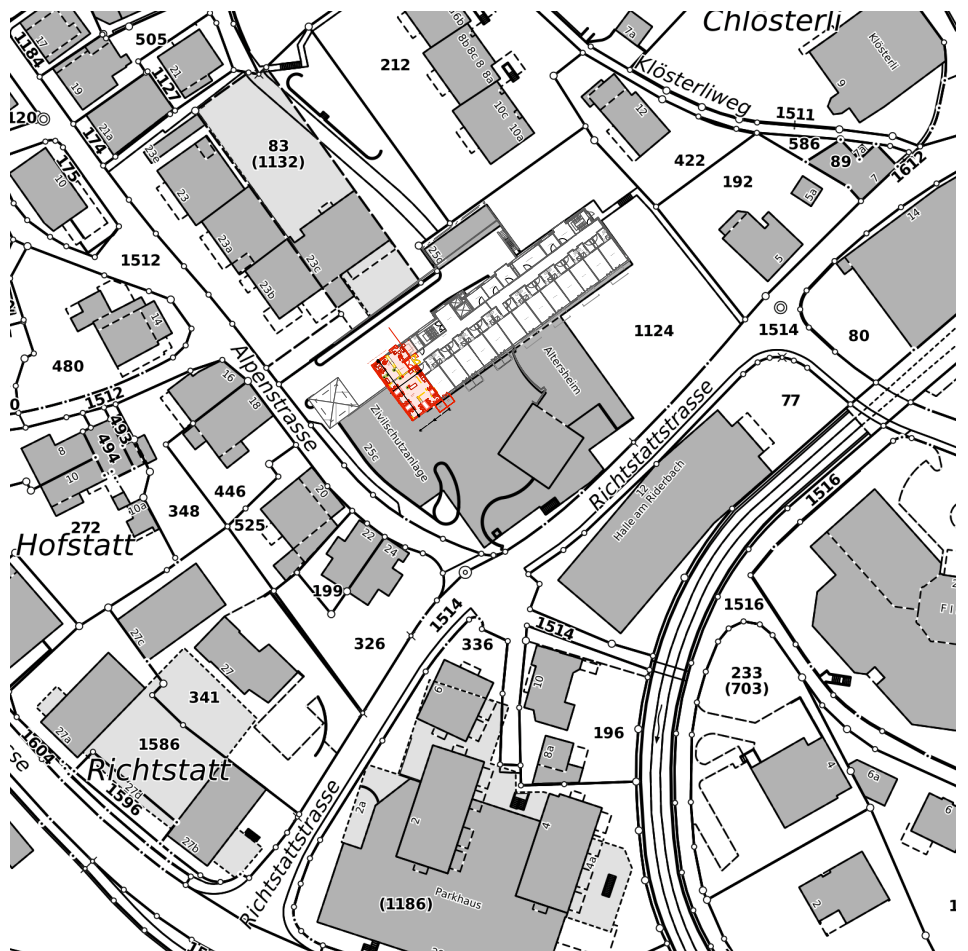






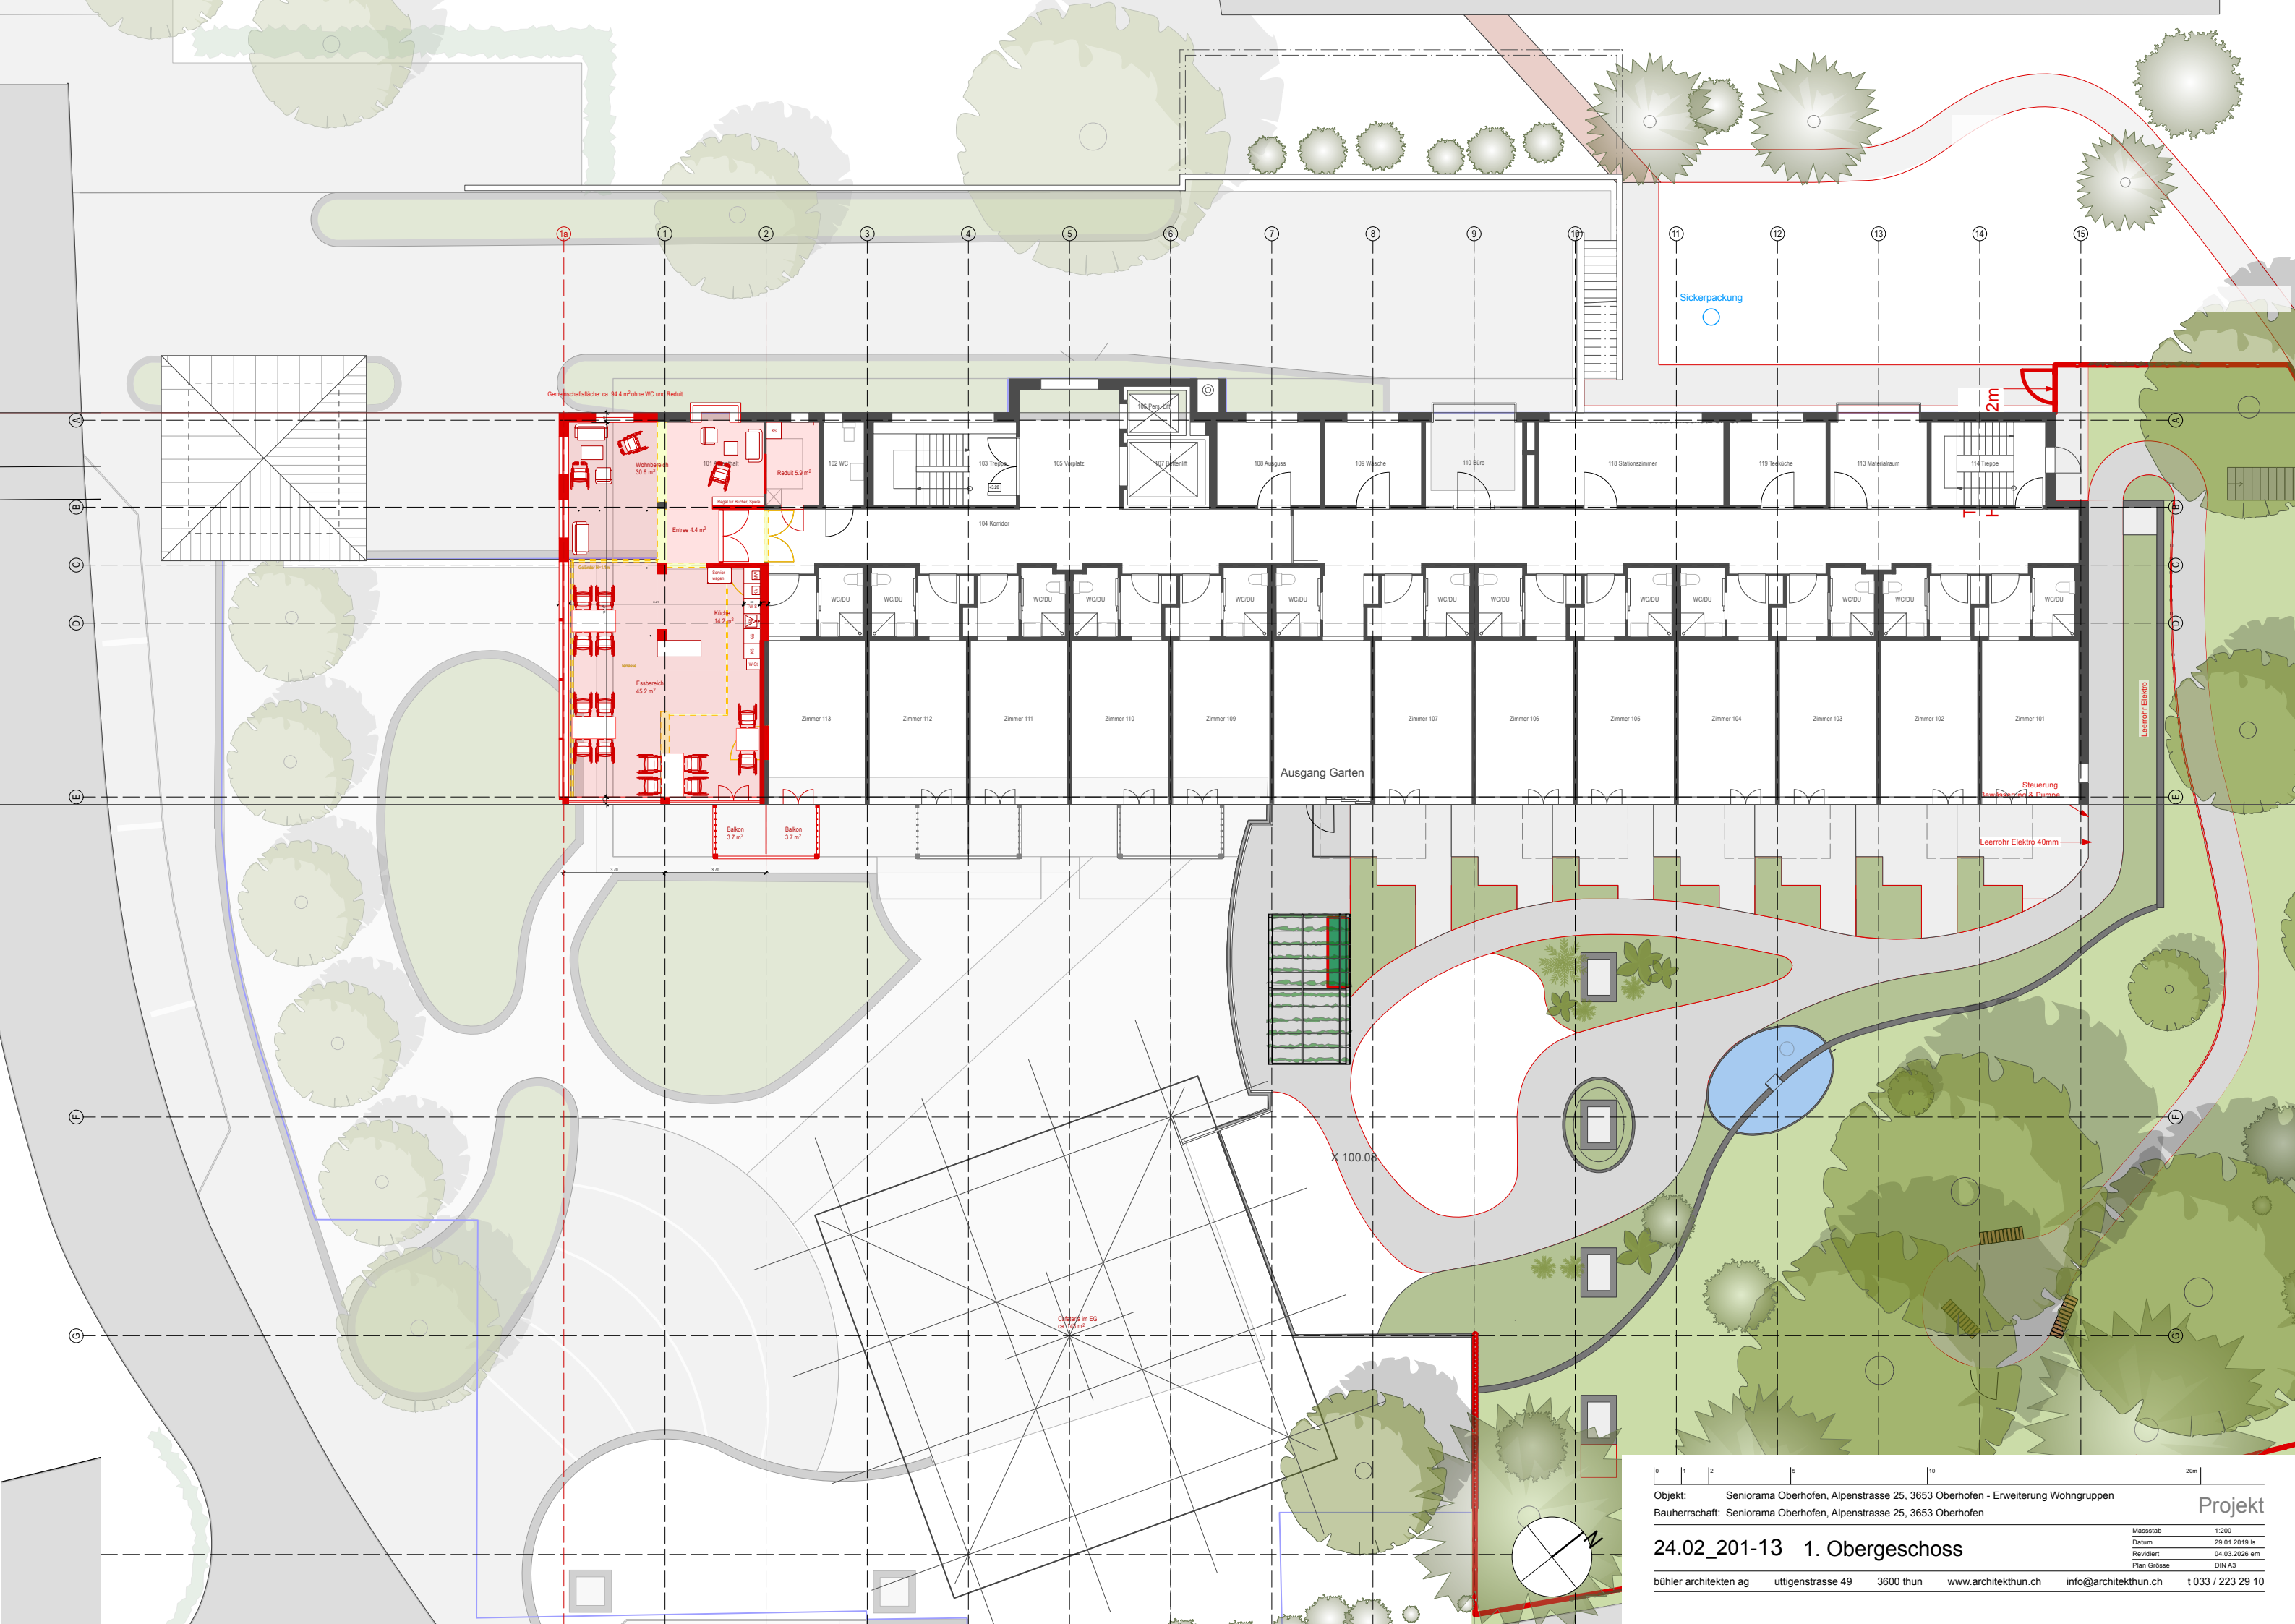





2. Obergeschoss

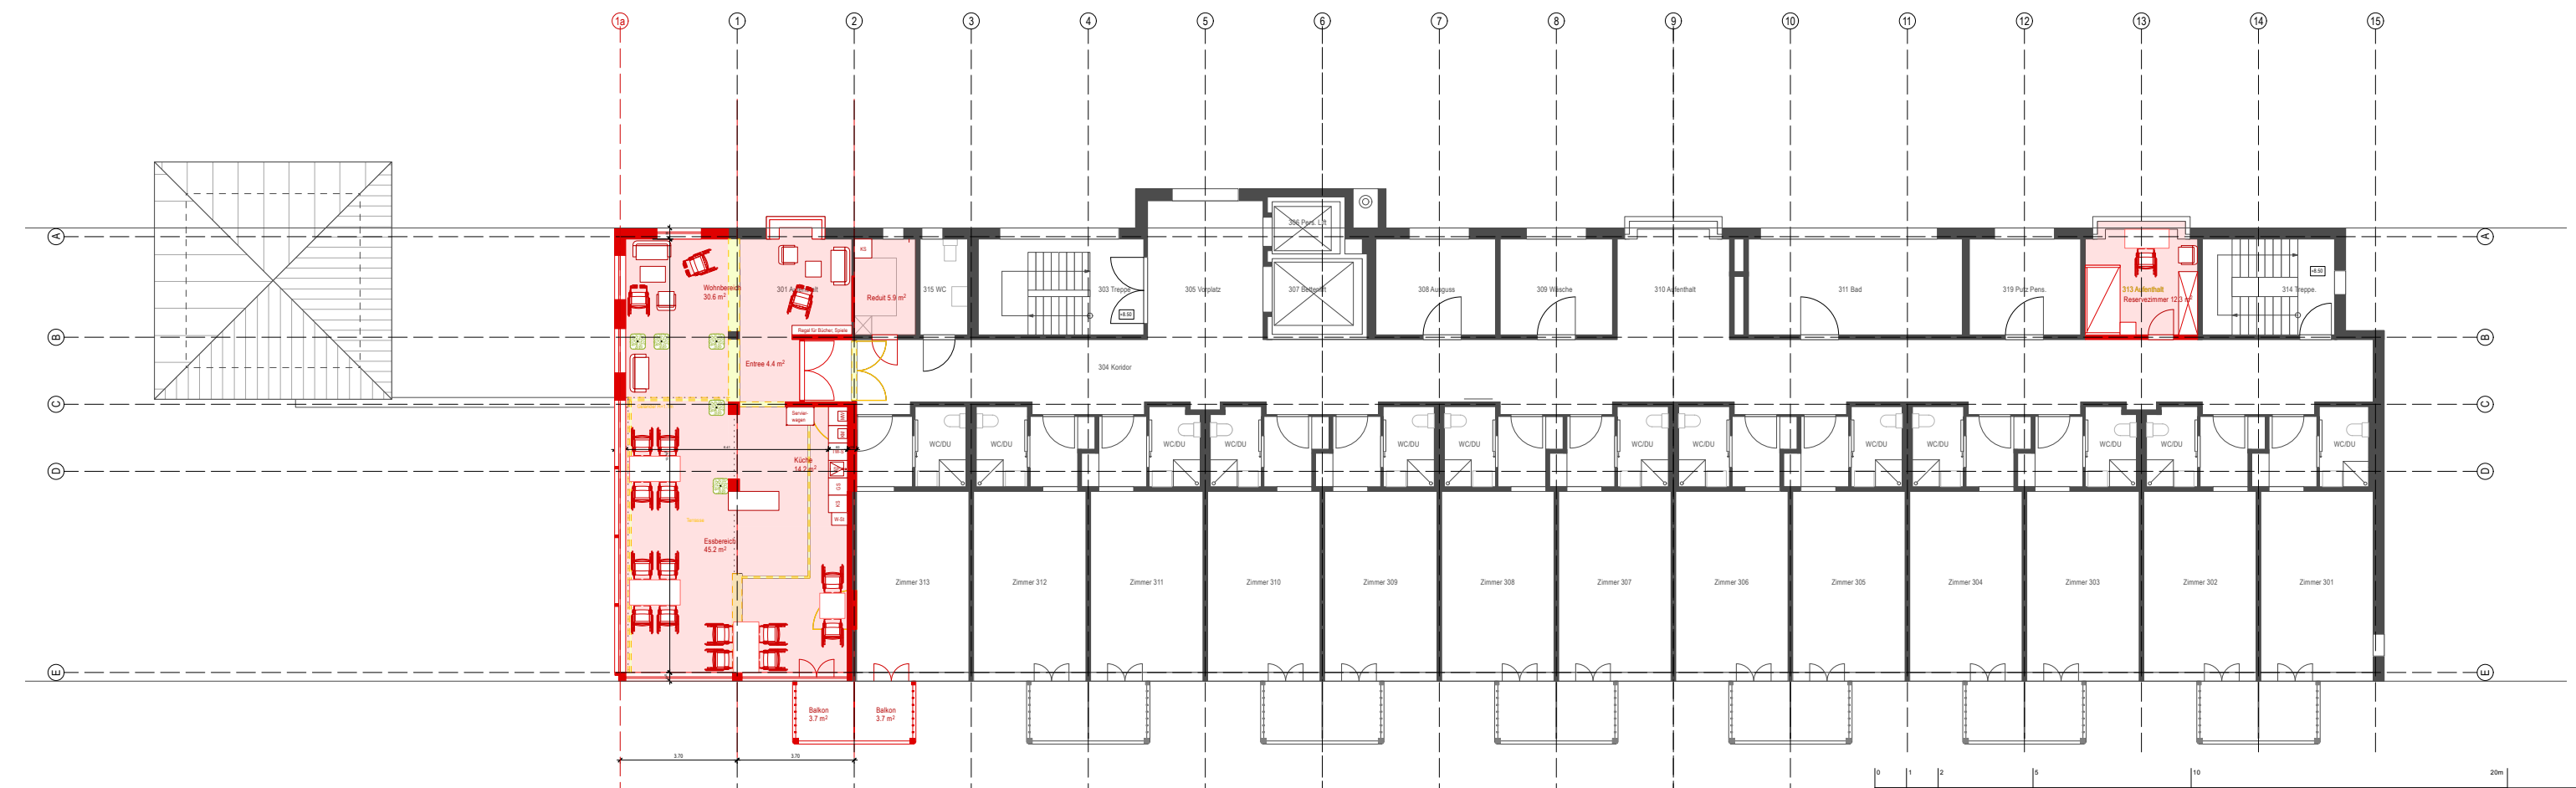


3. Obergeschoss

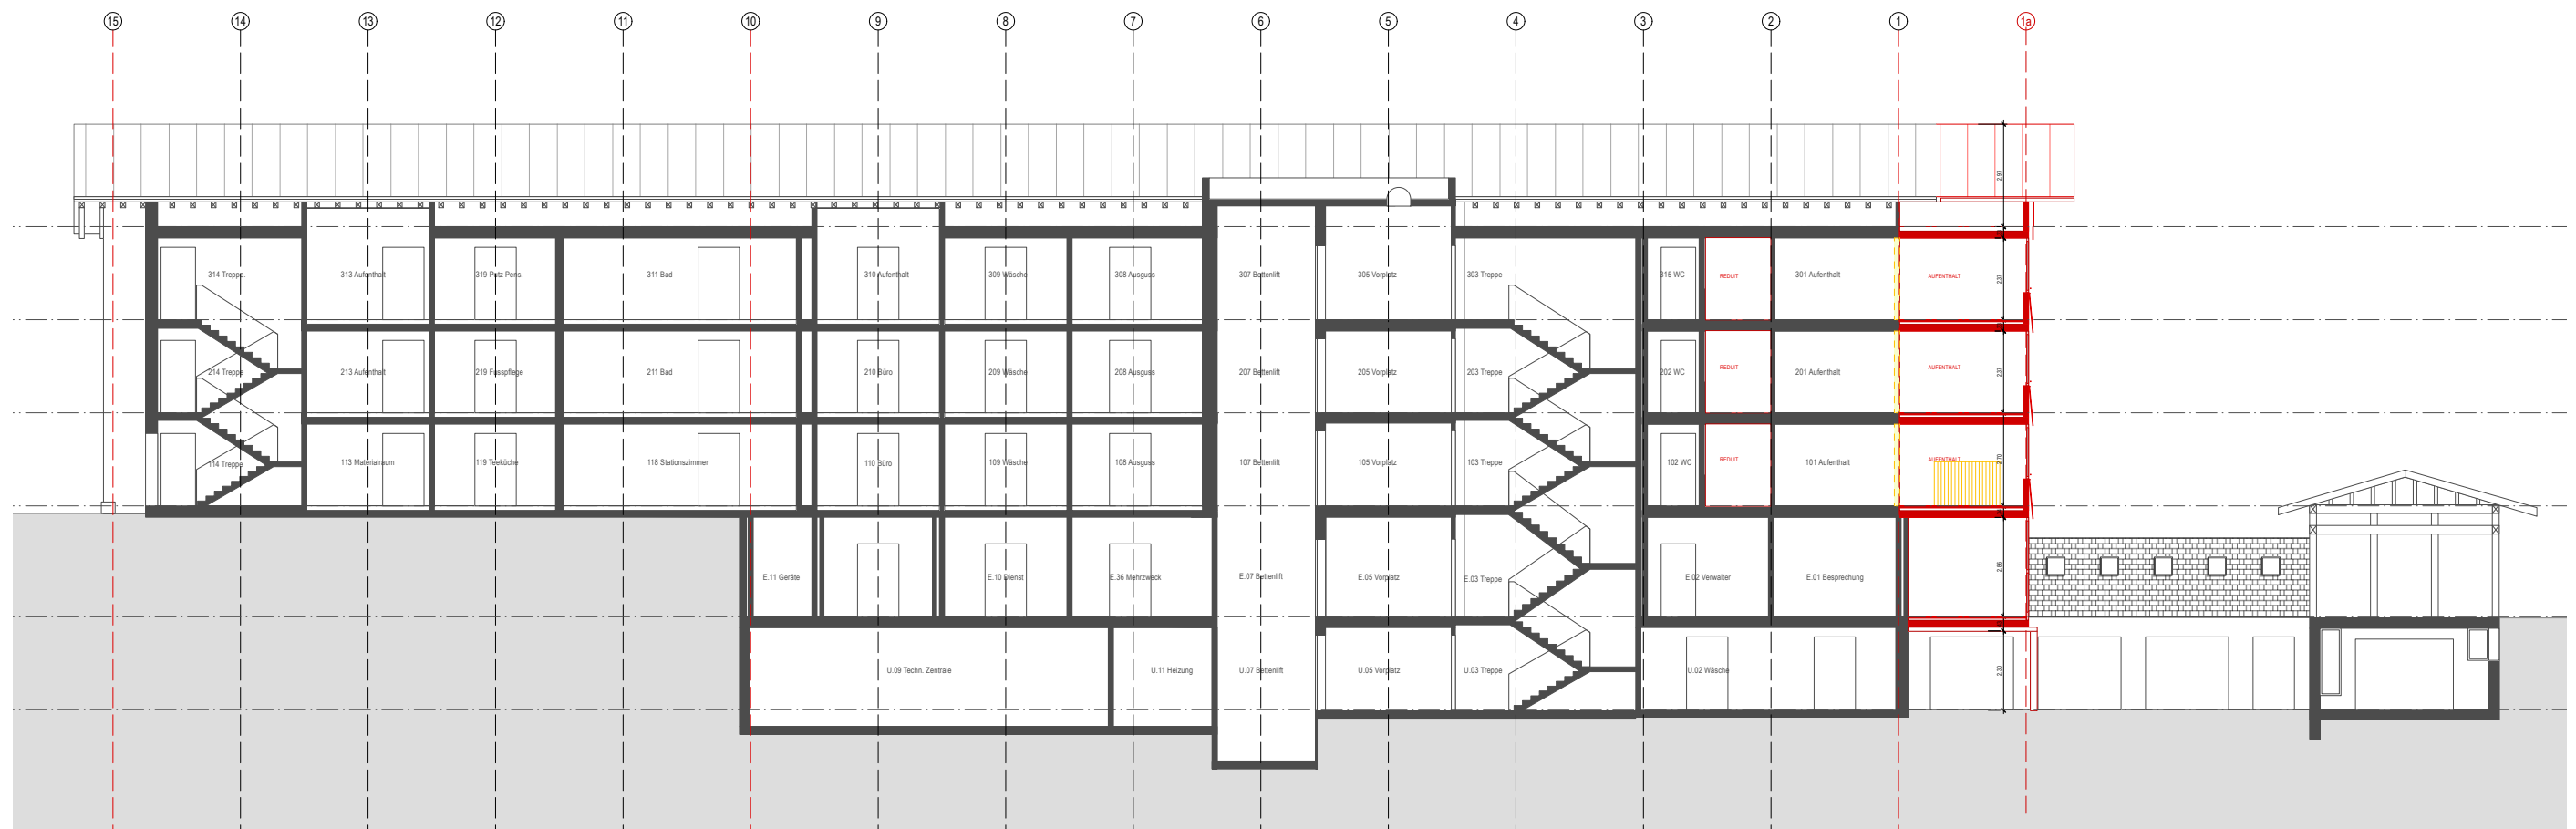


Längsschnitt

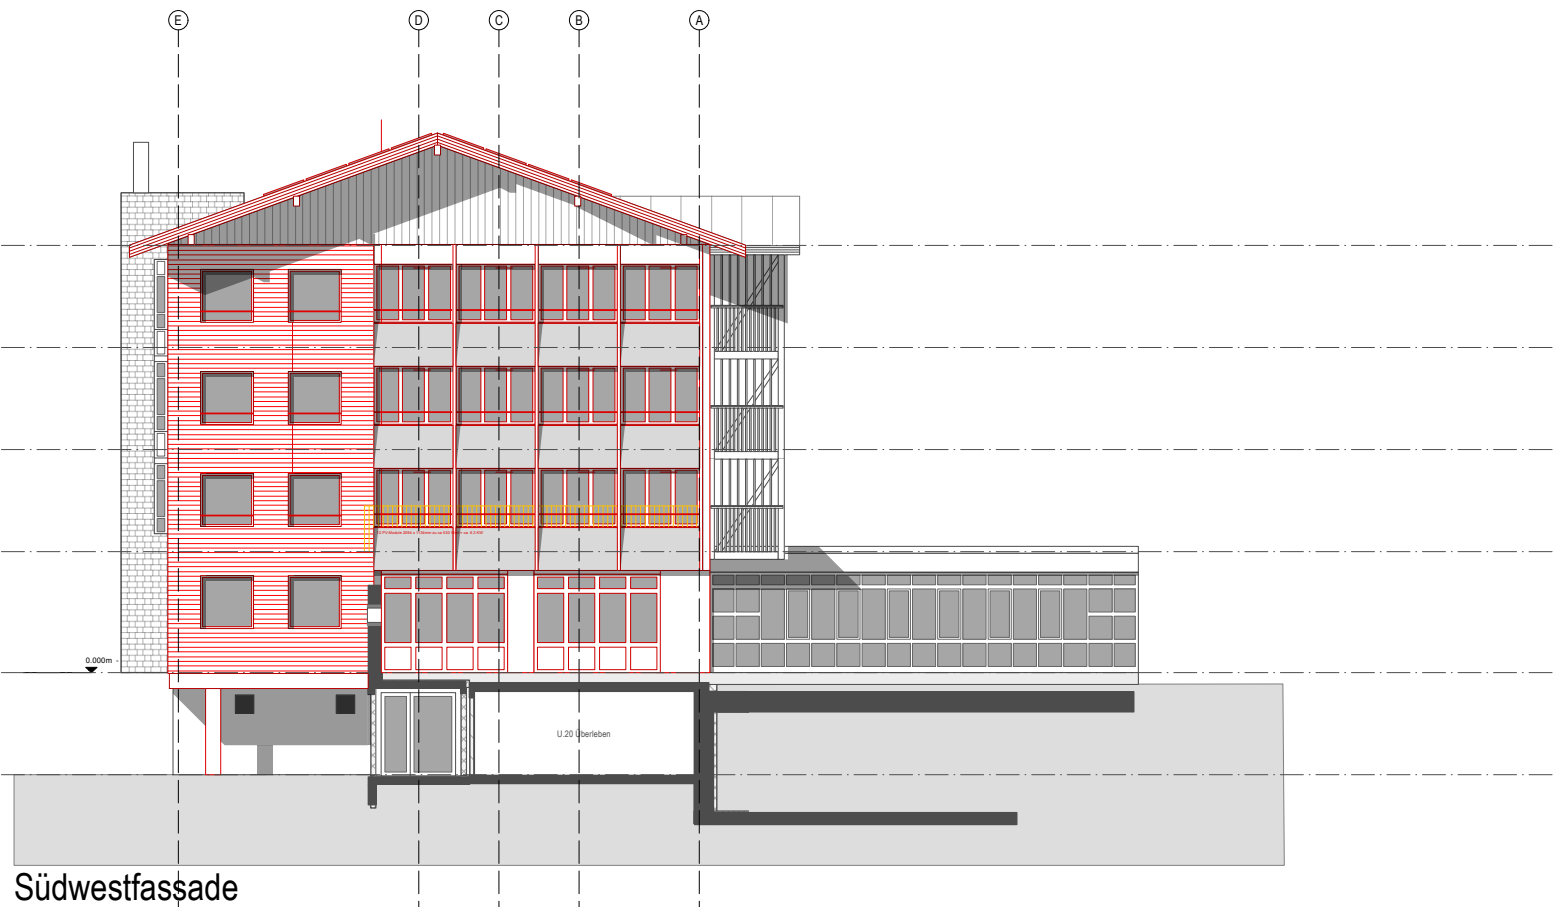

Südwestfassade

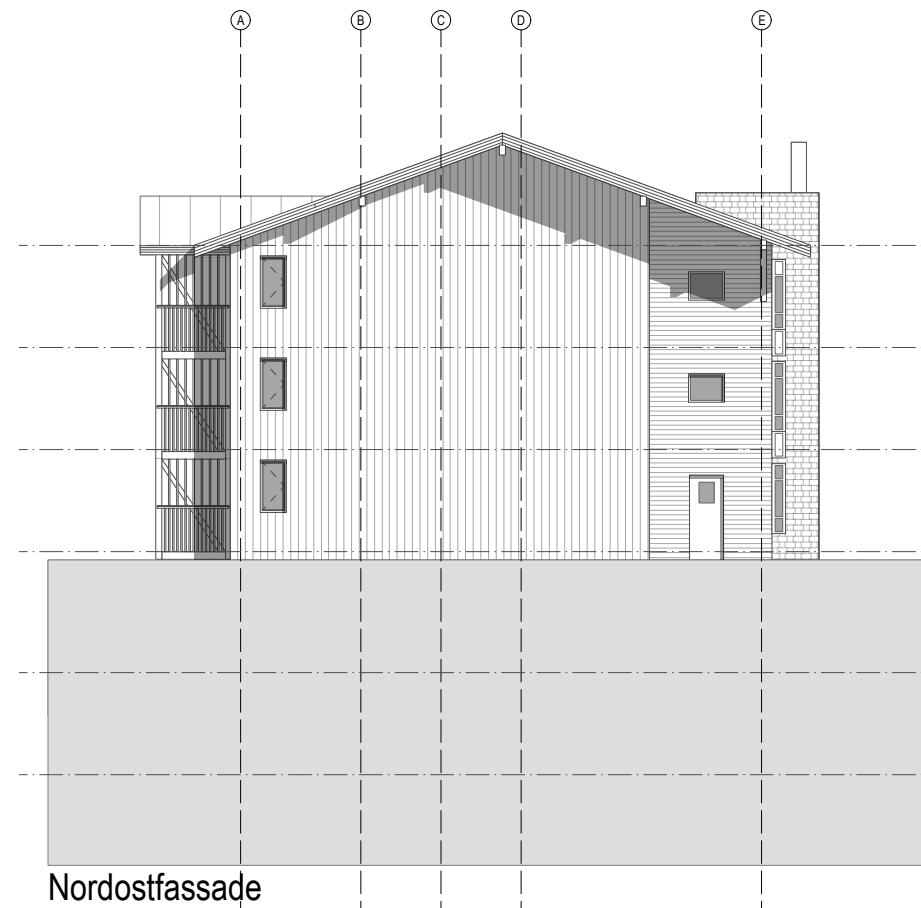

Nordostfassade

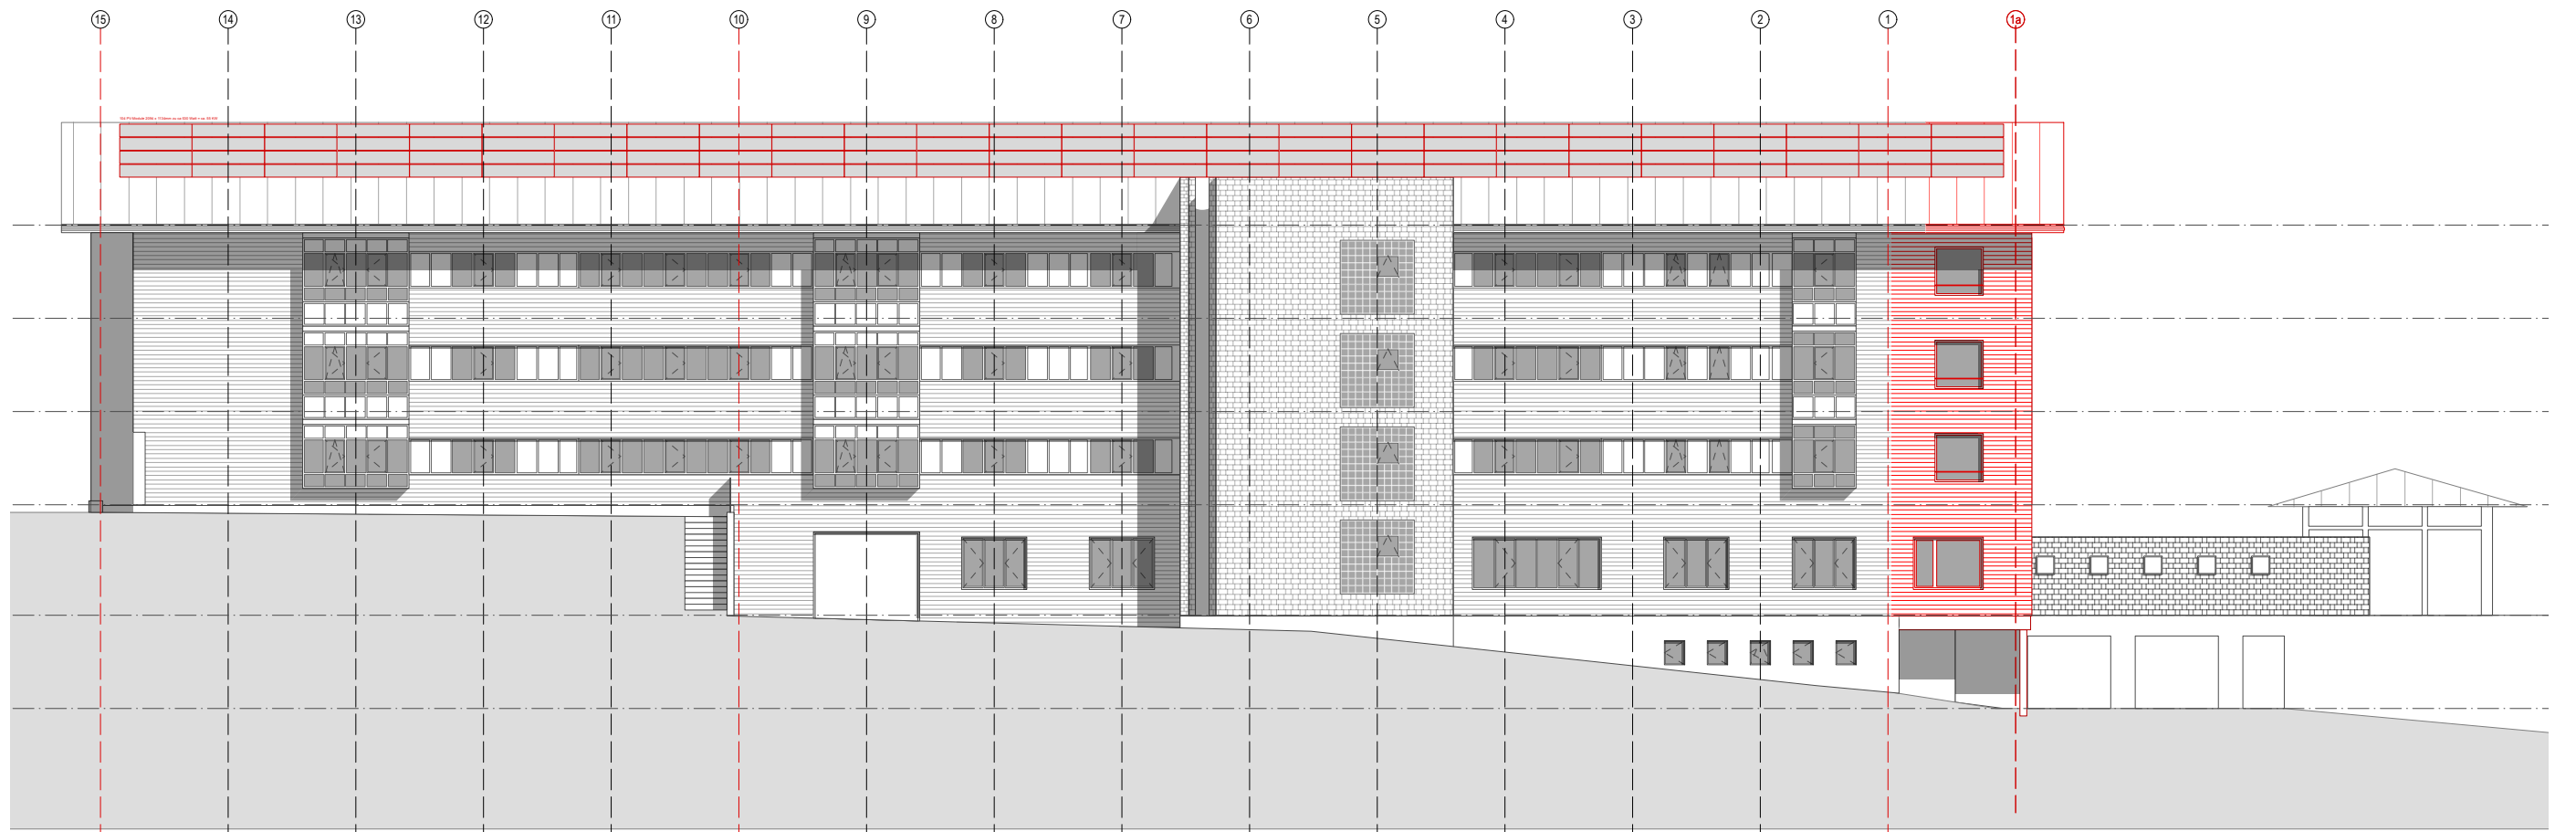

Nordwestfassade



Südostfassade